

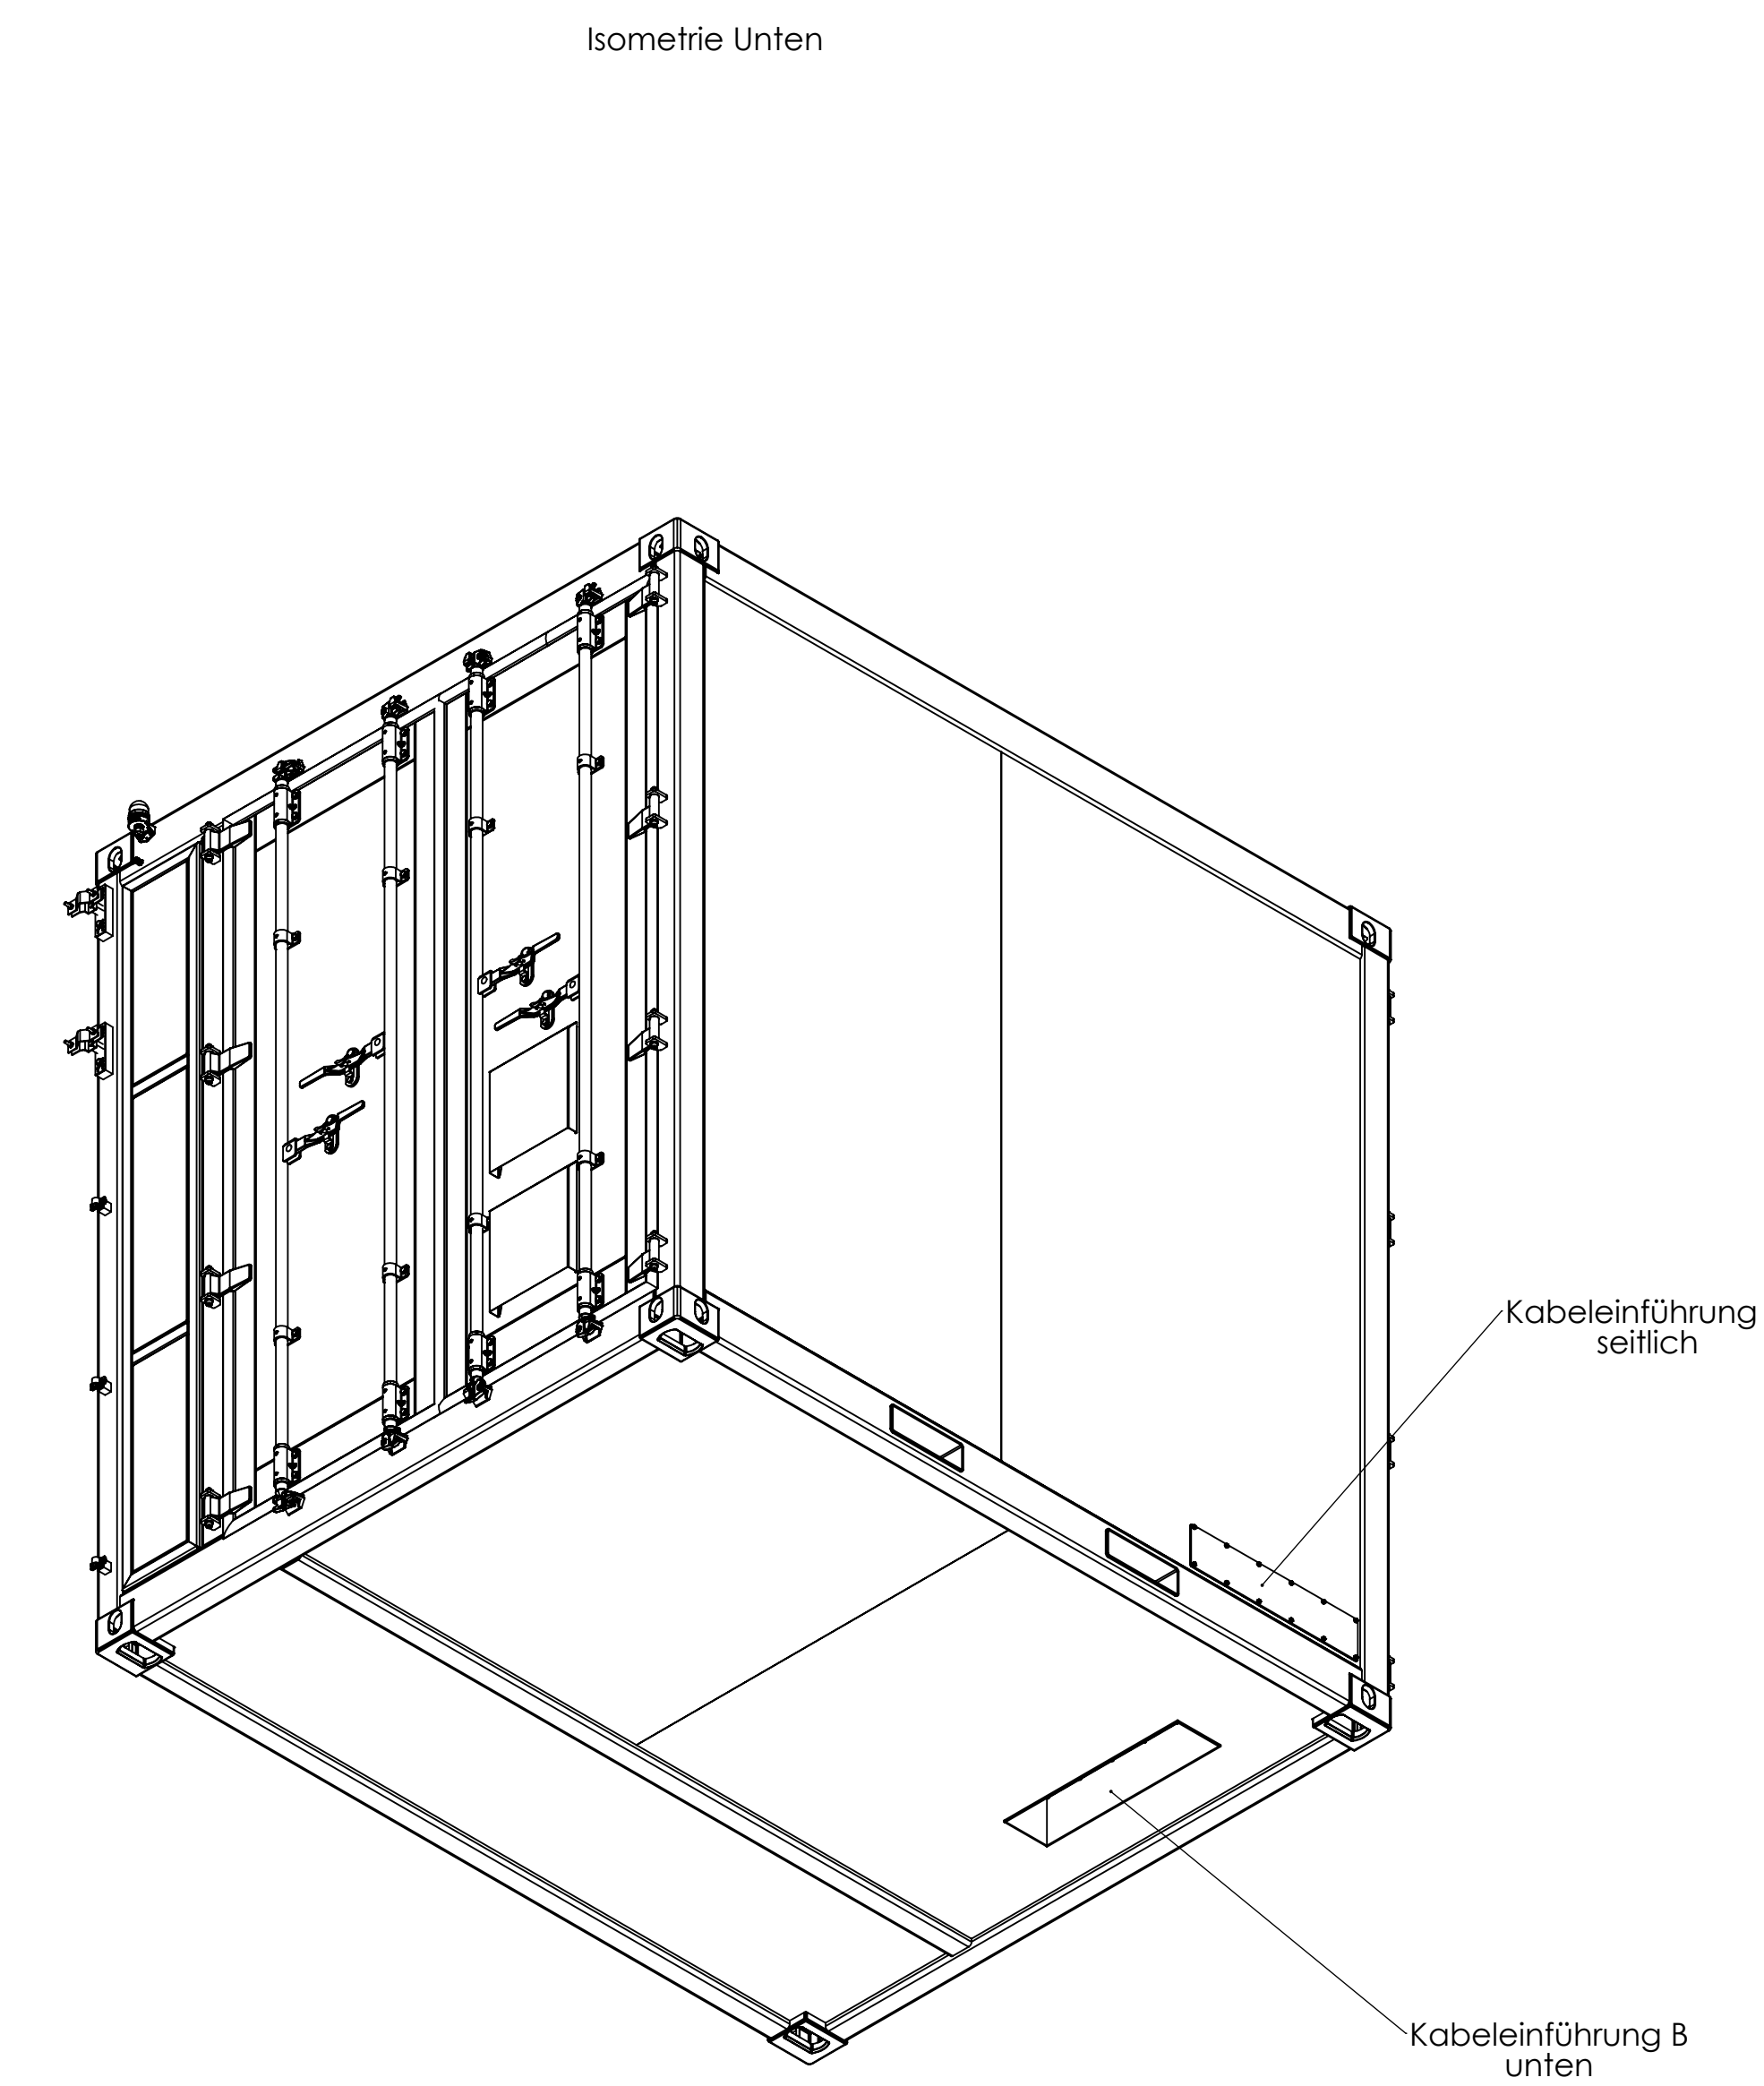
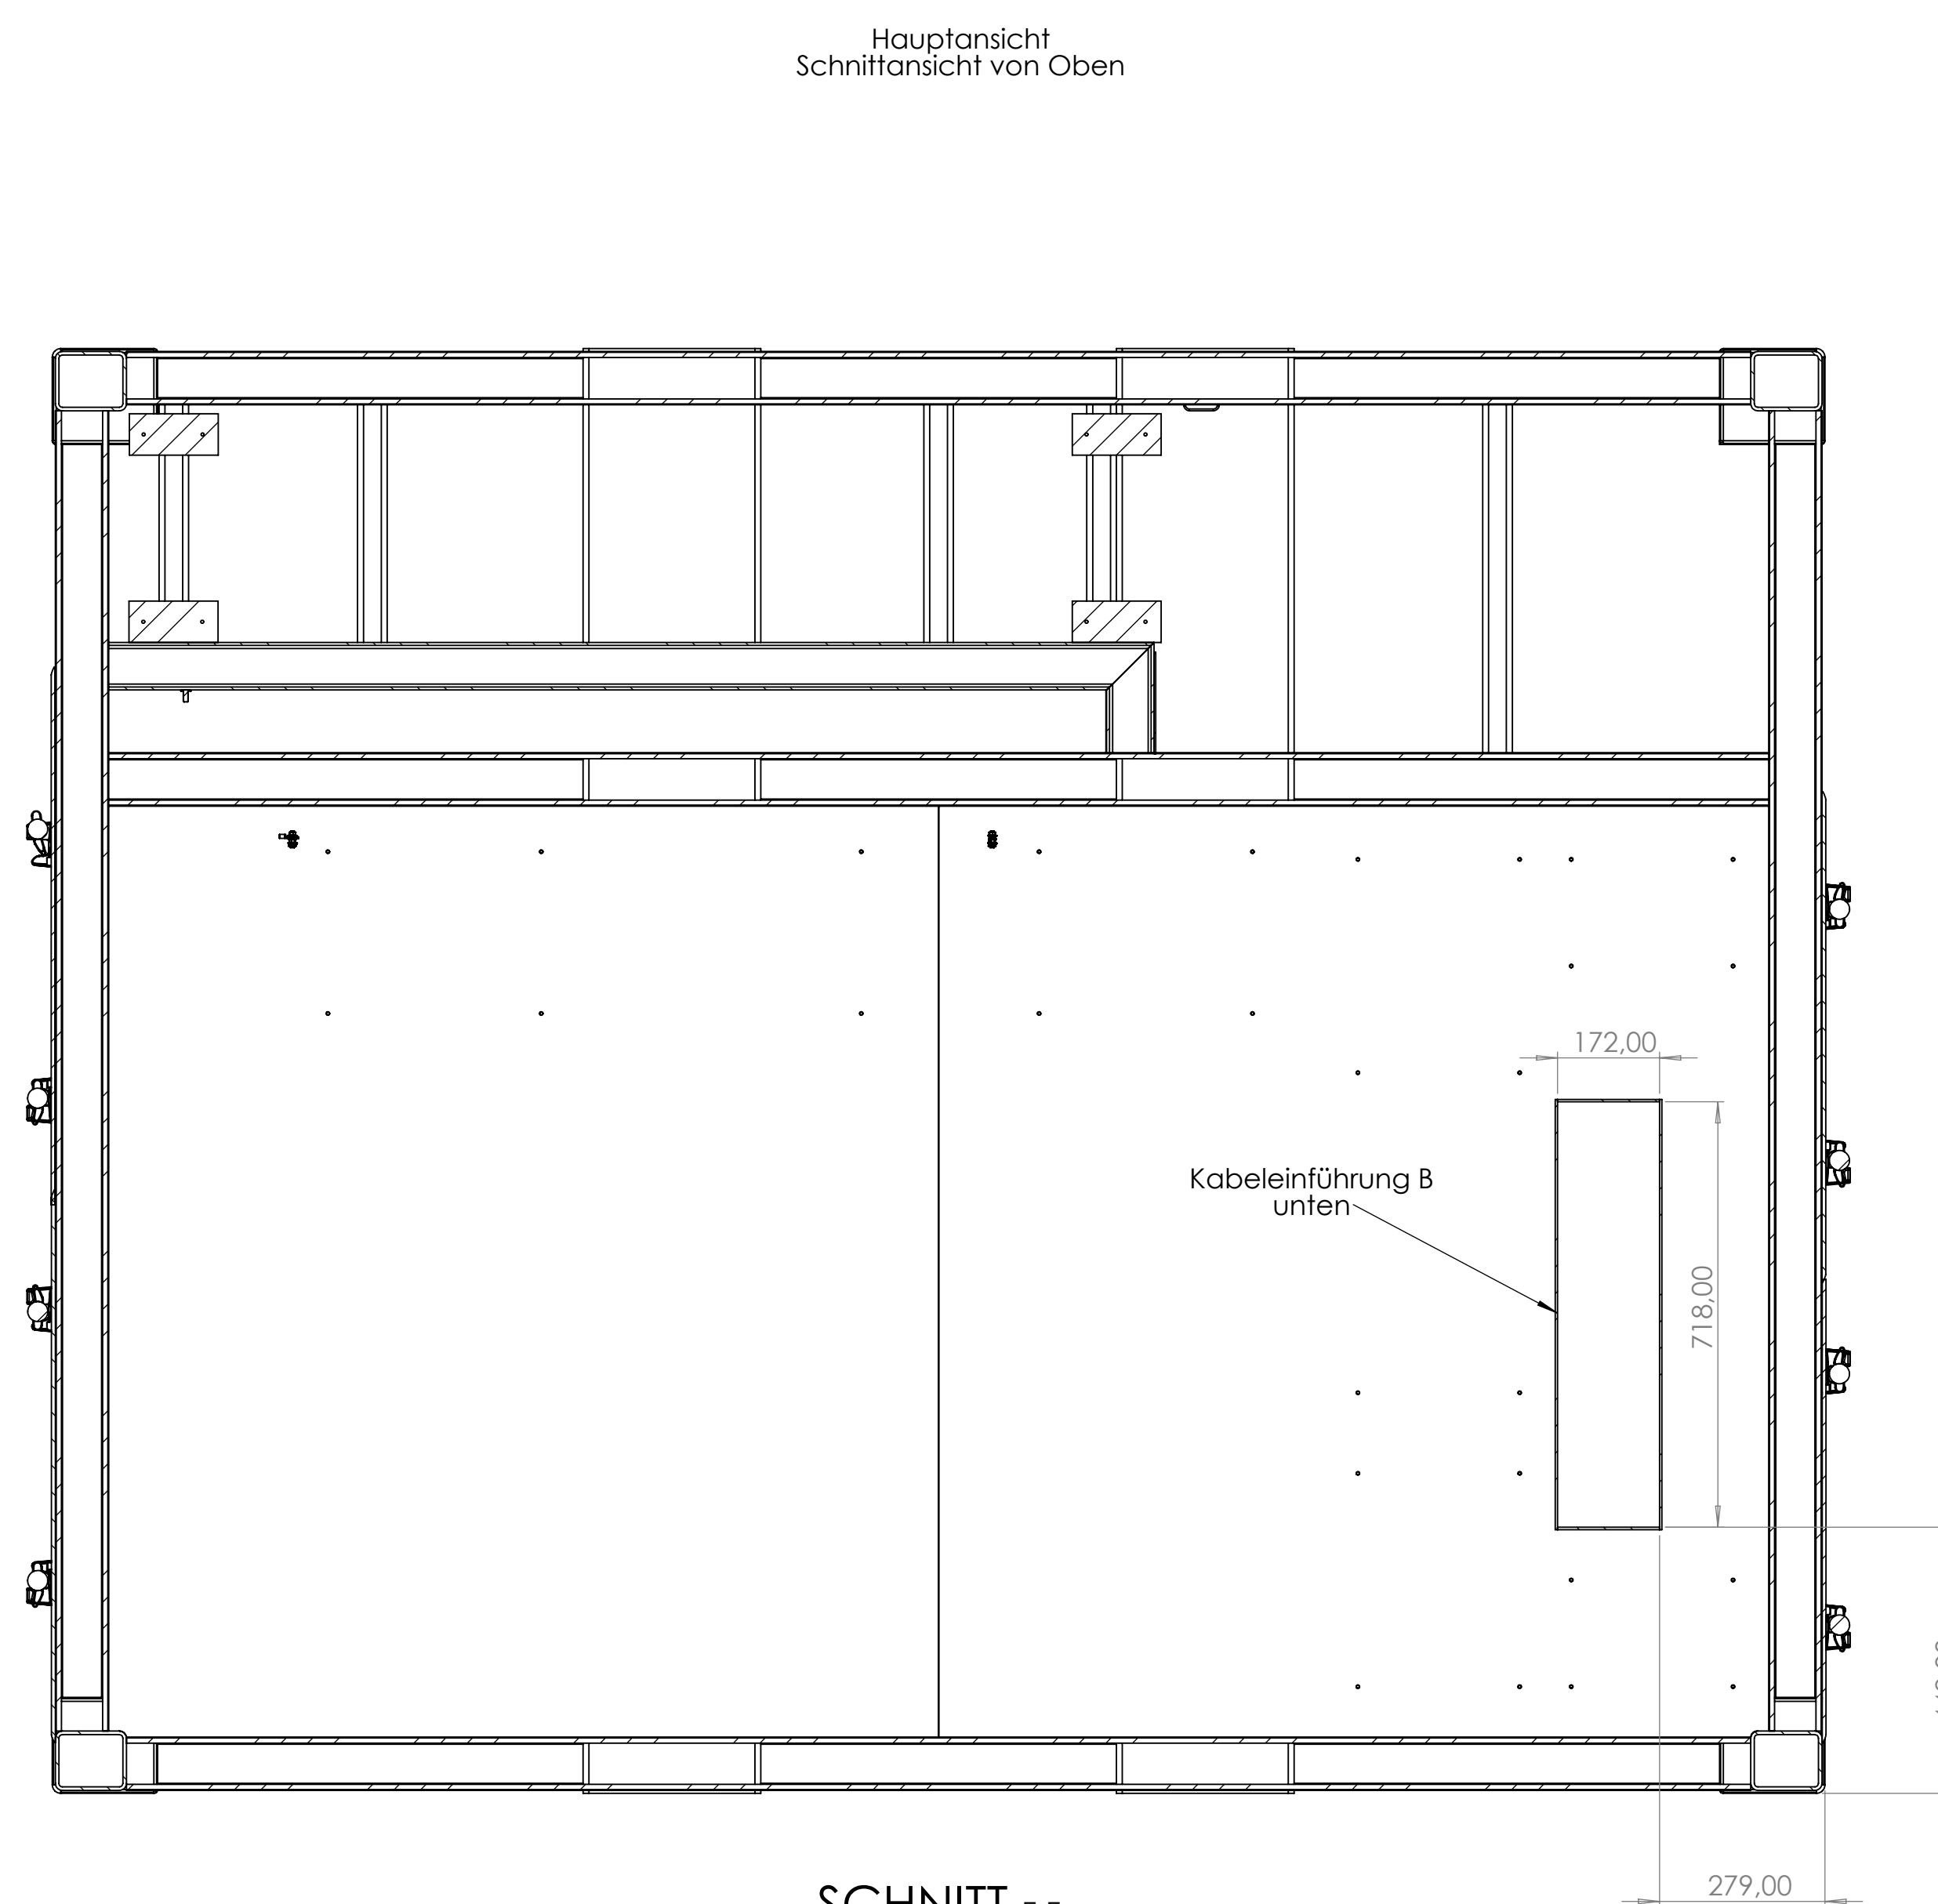
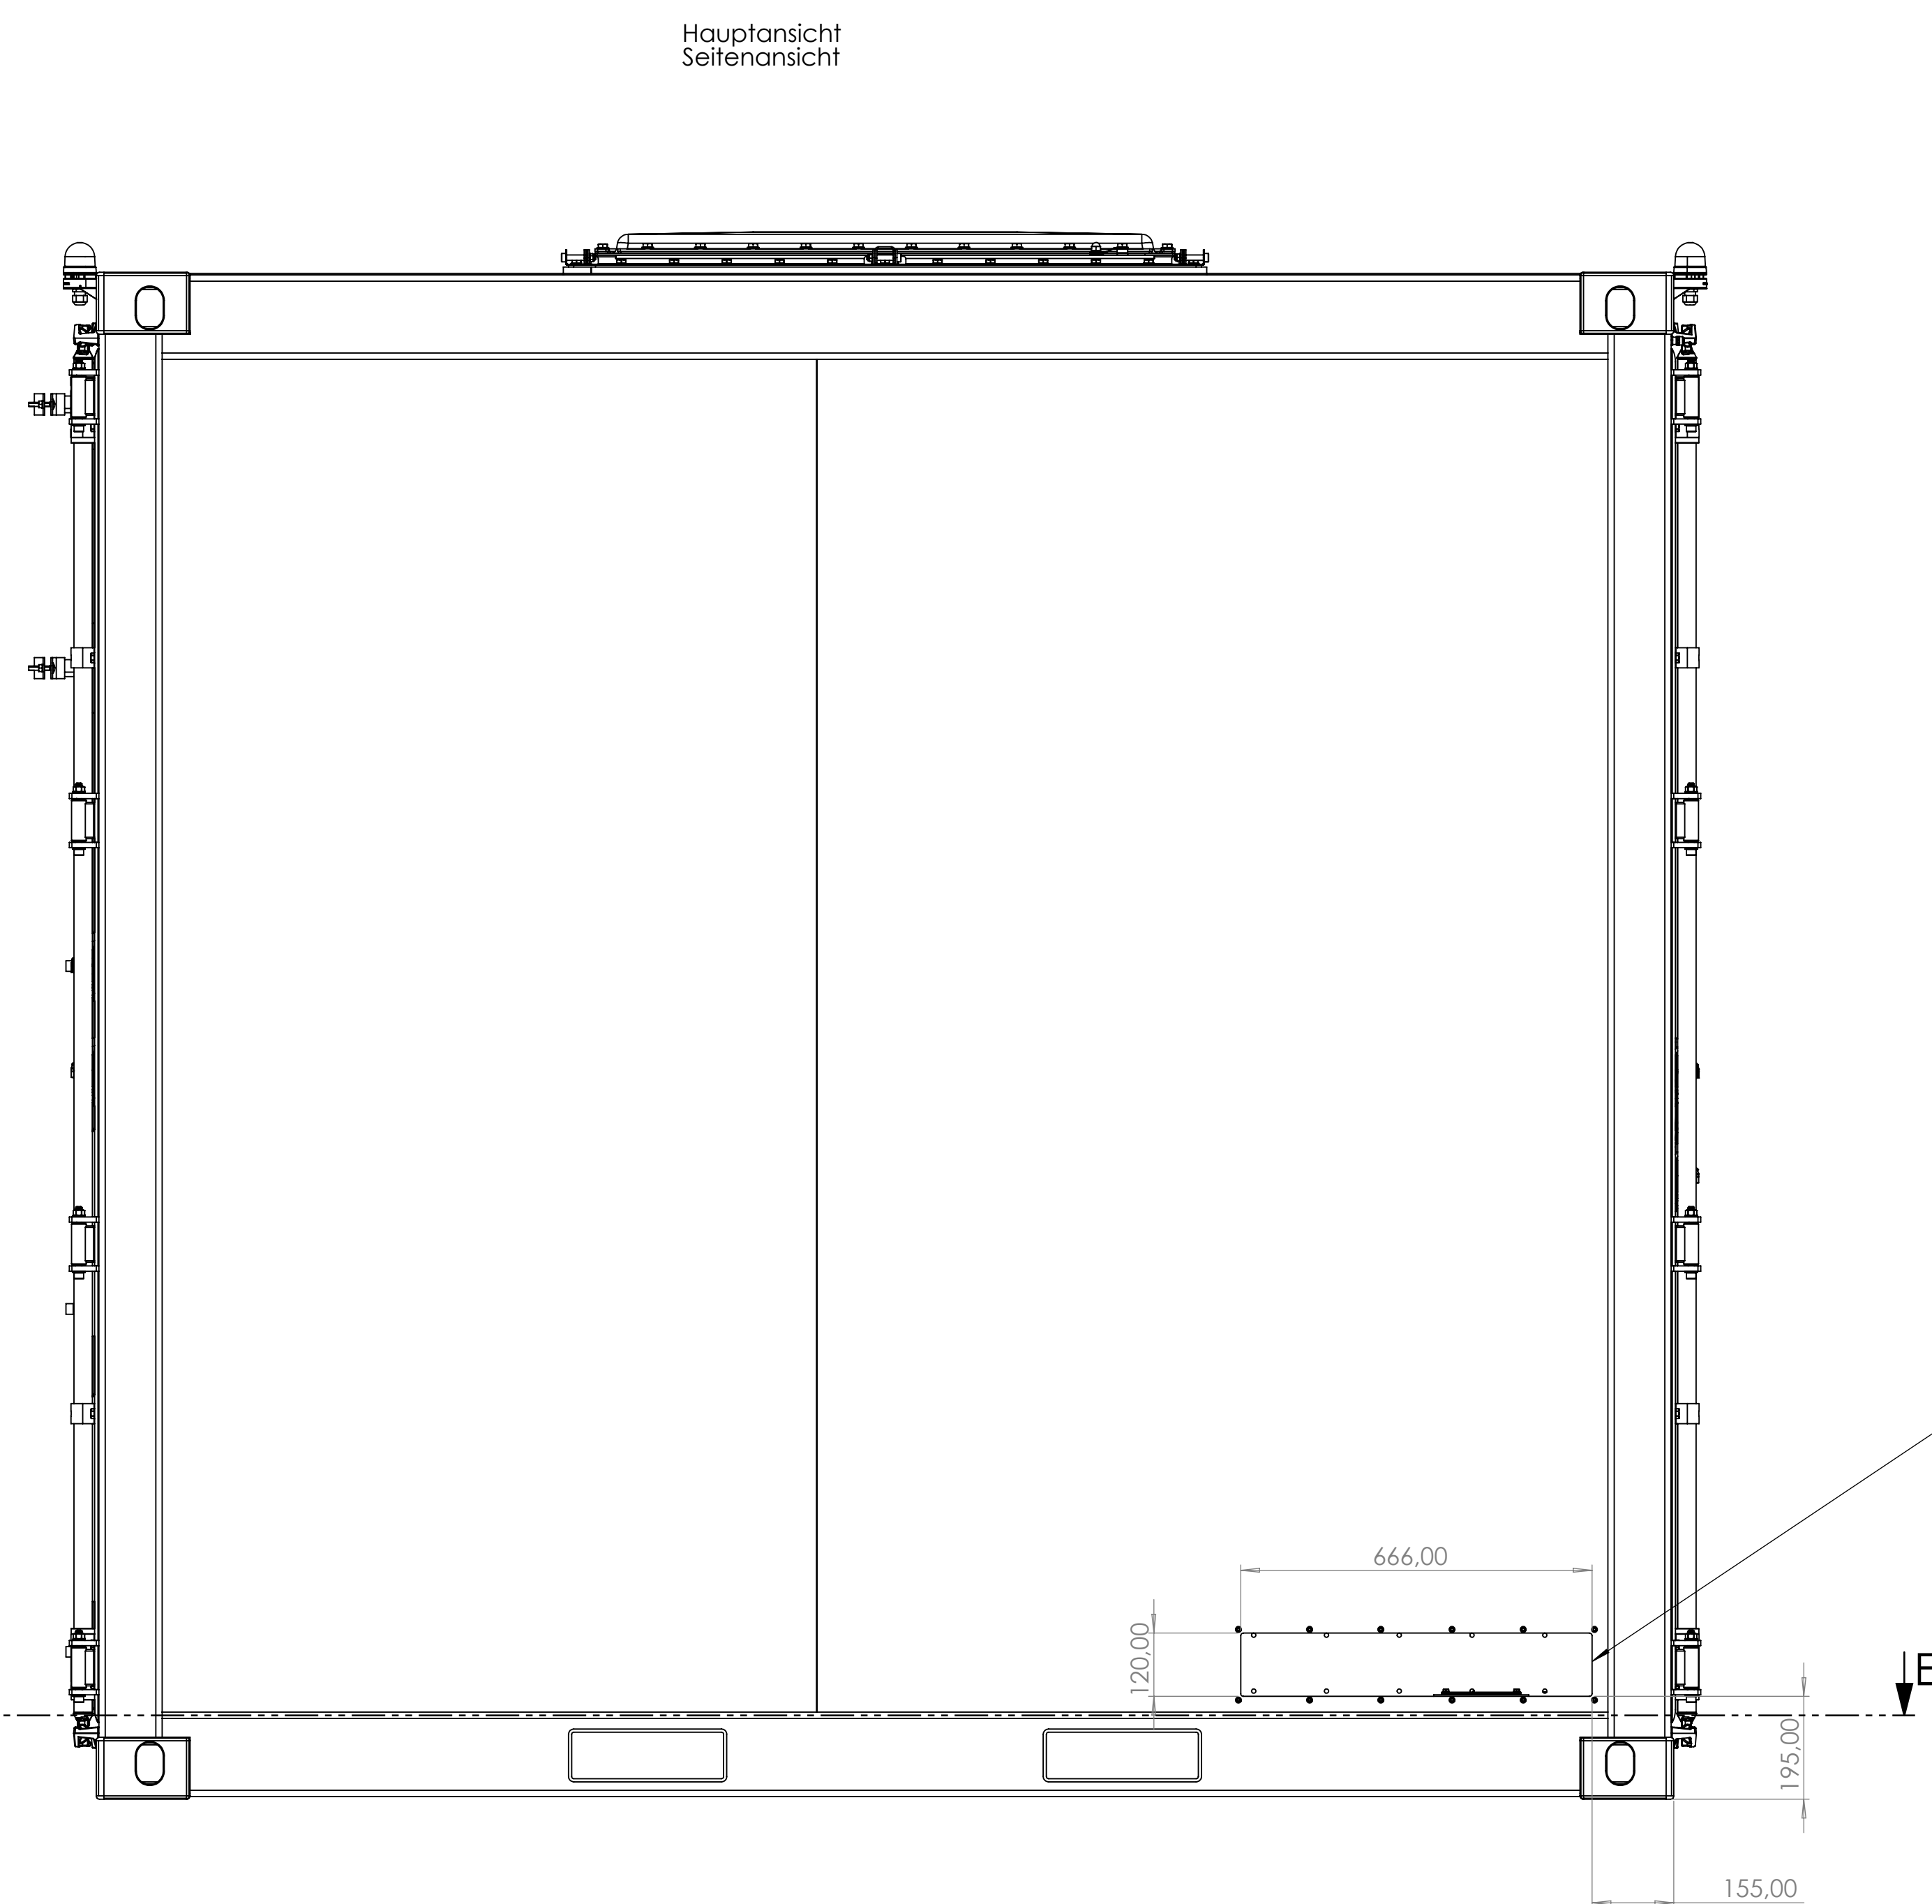
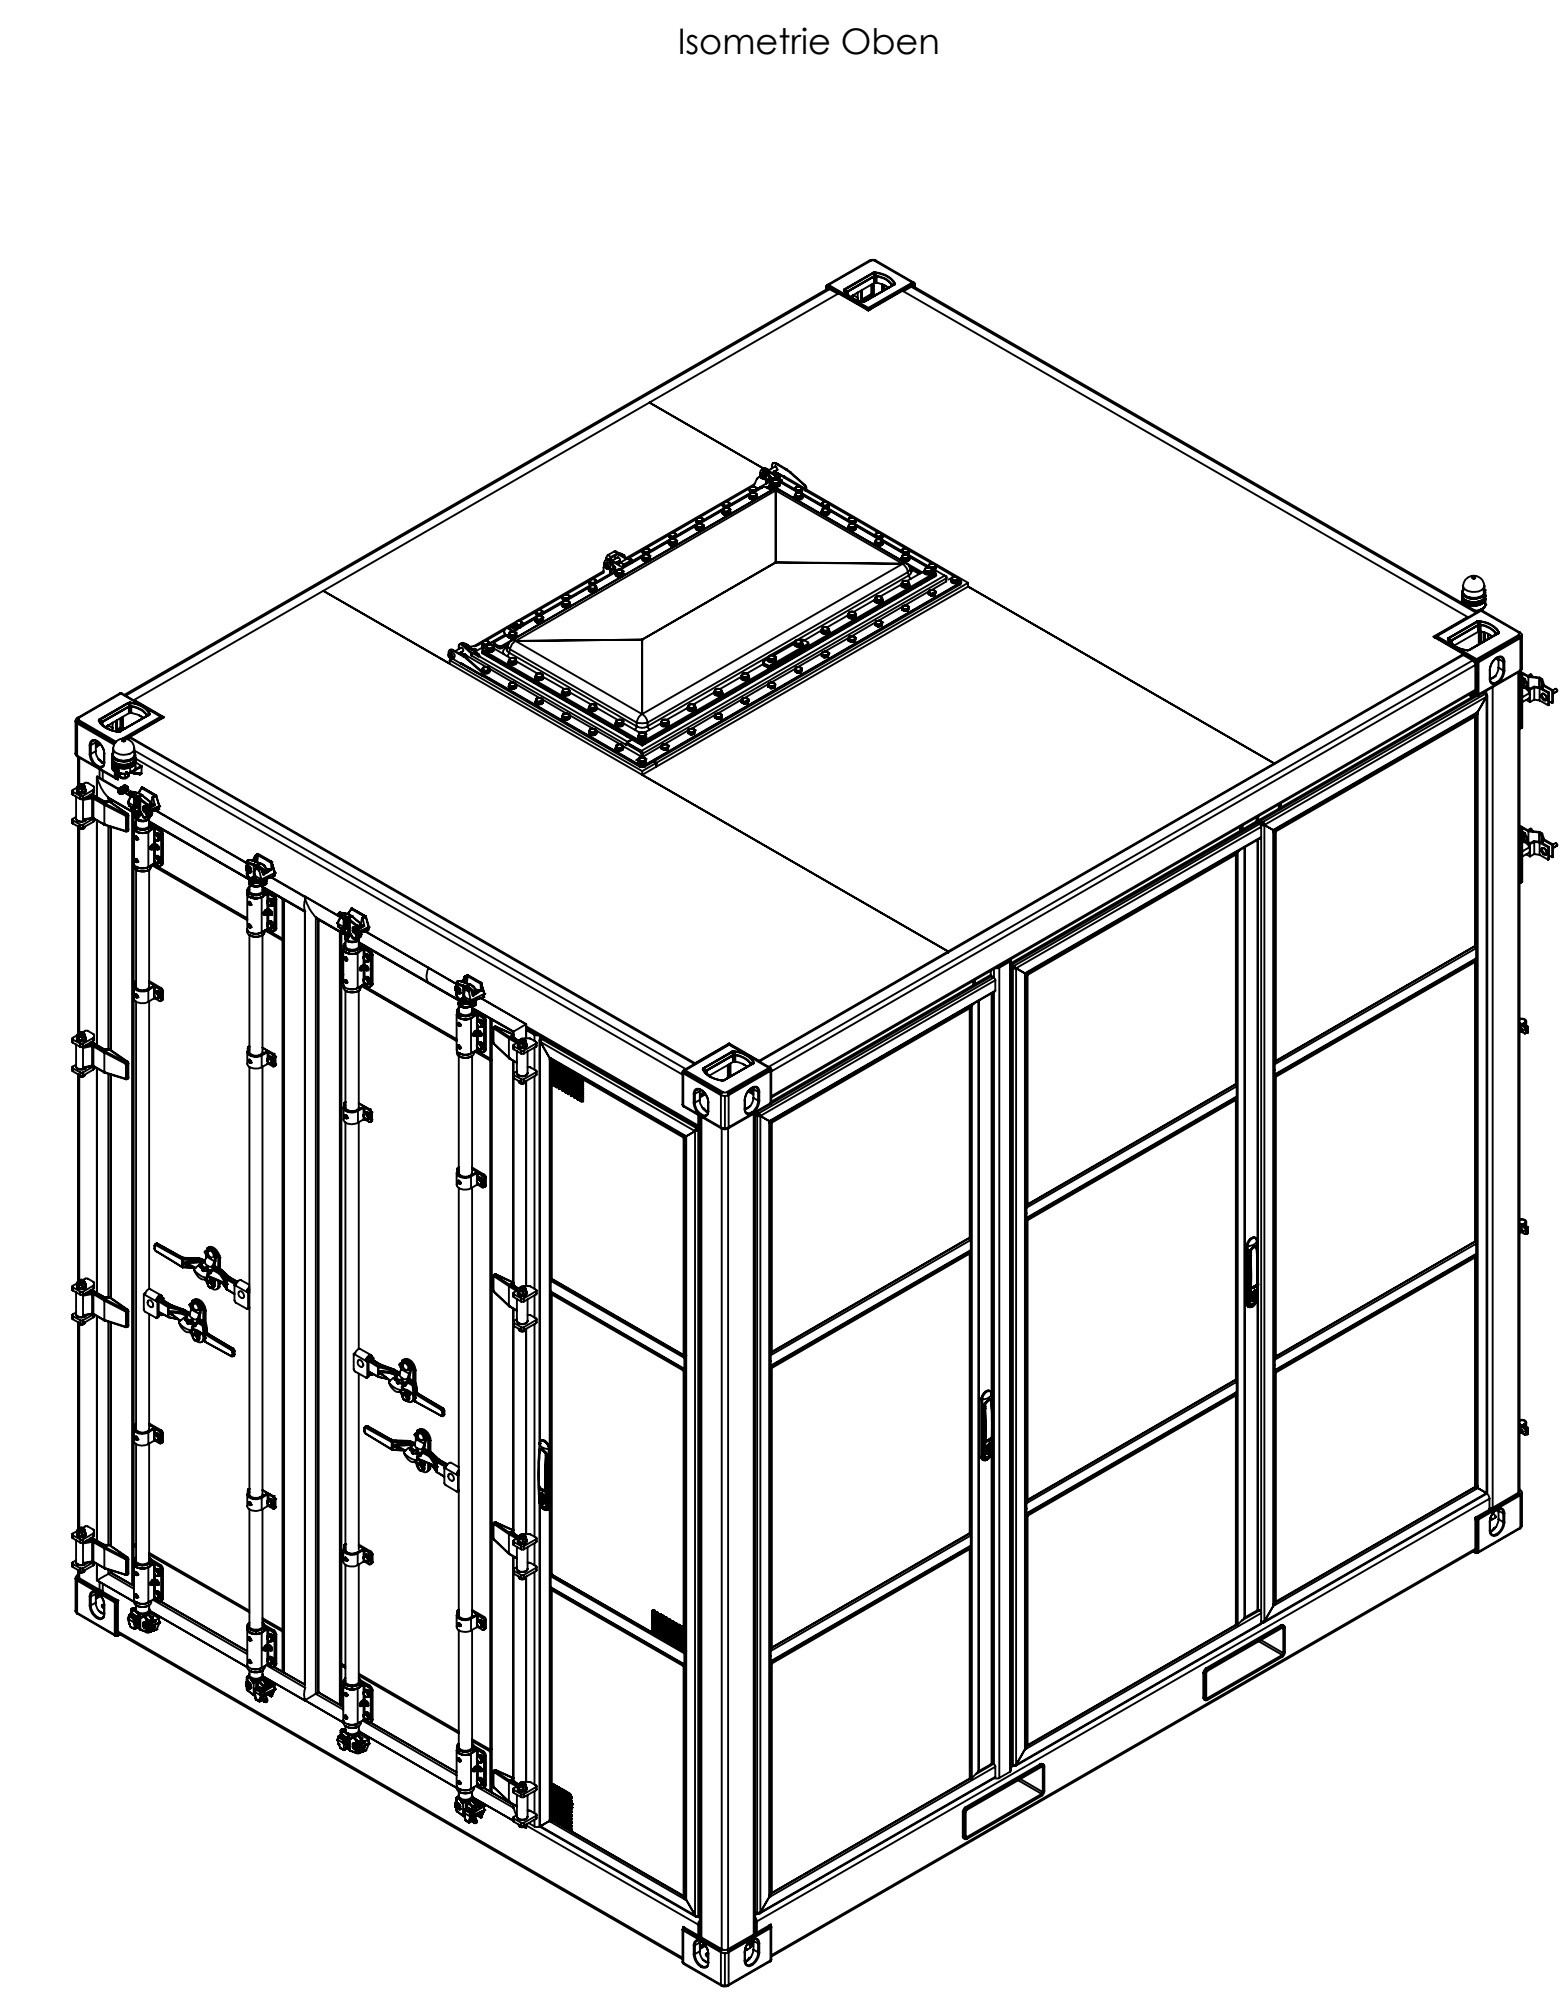
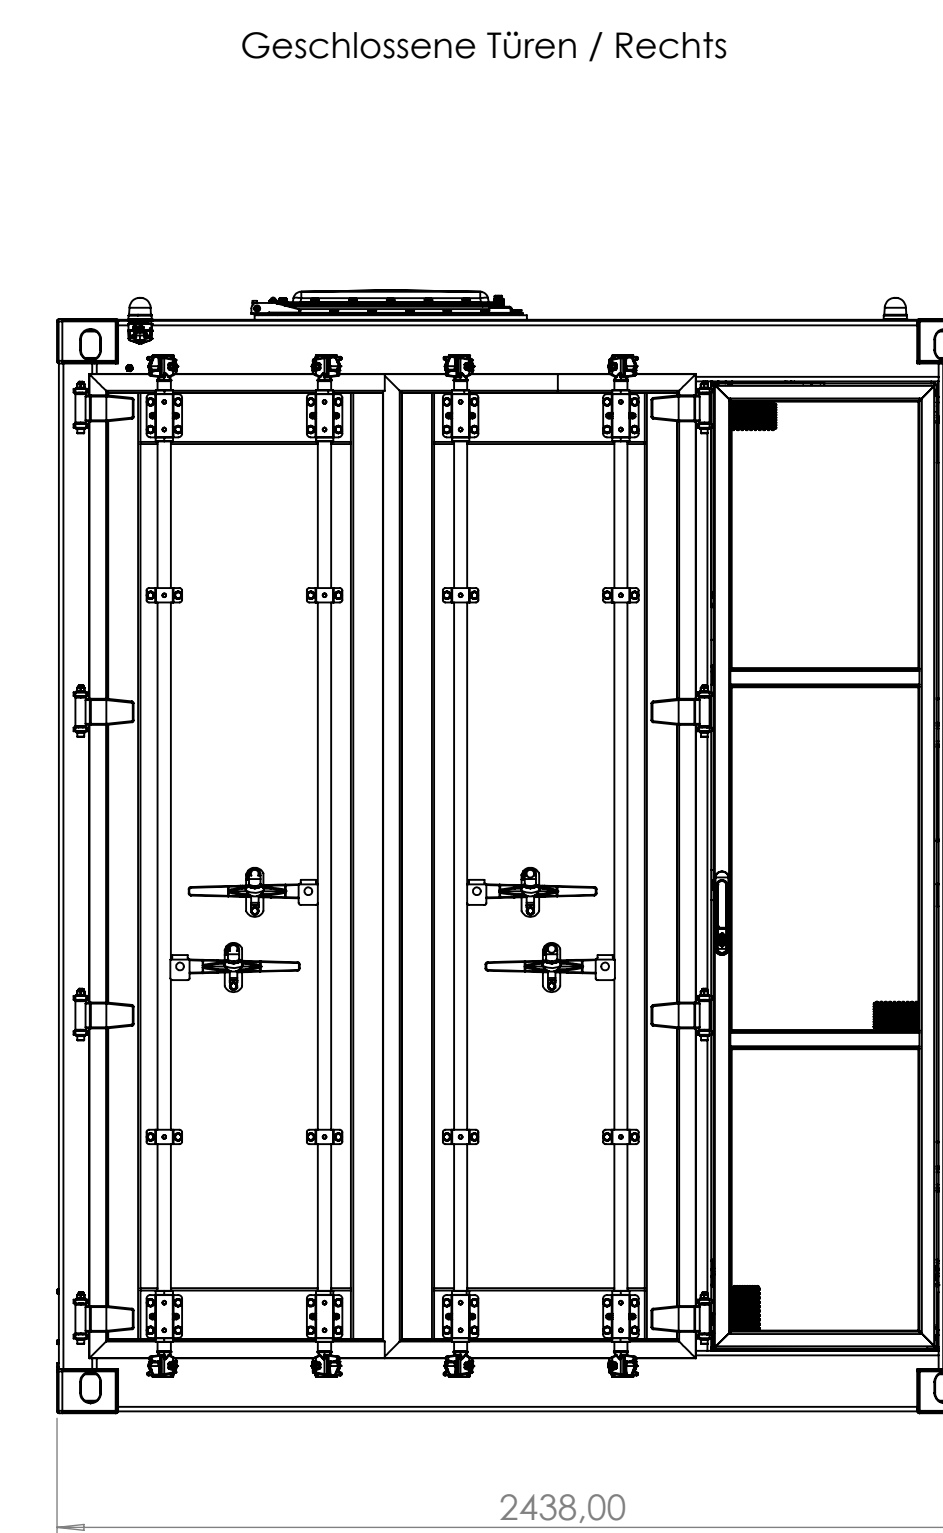
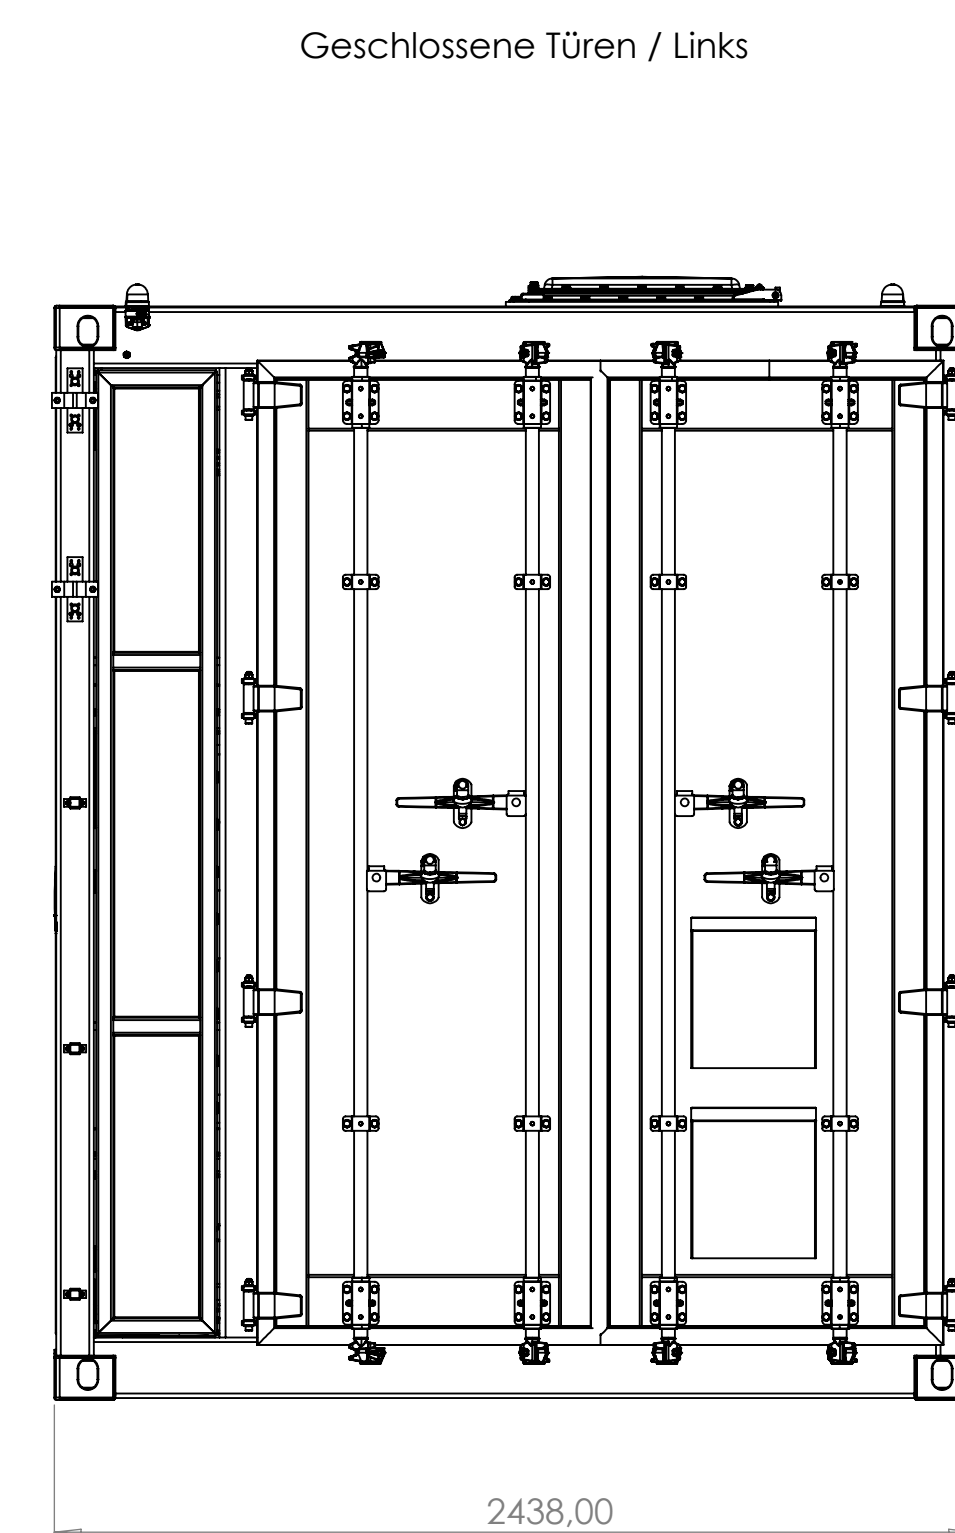


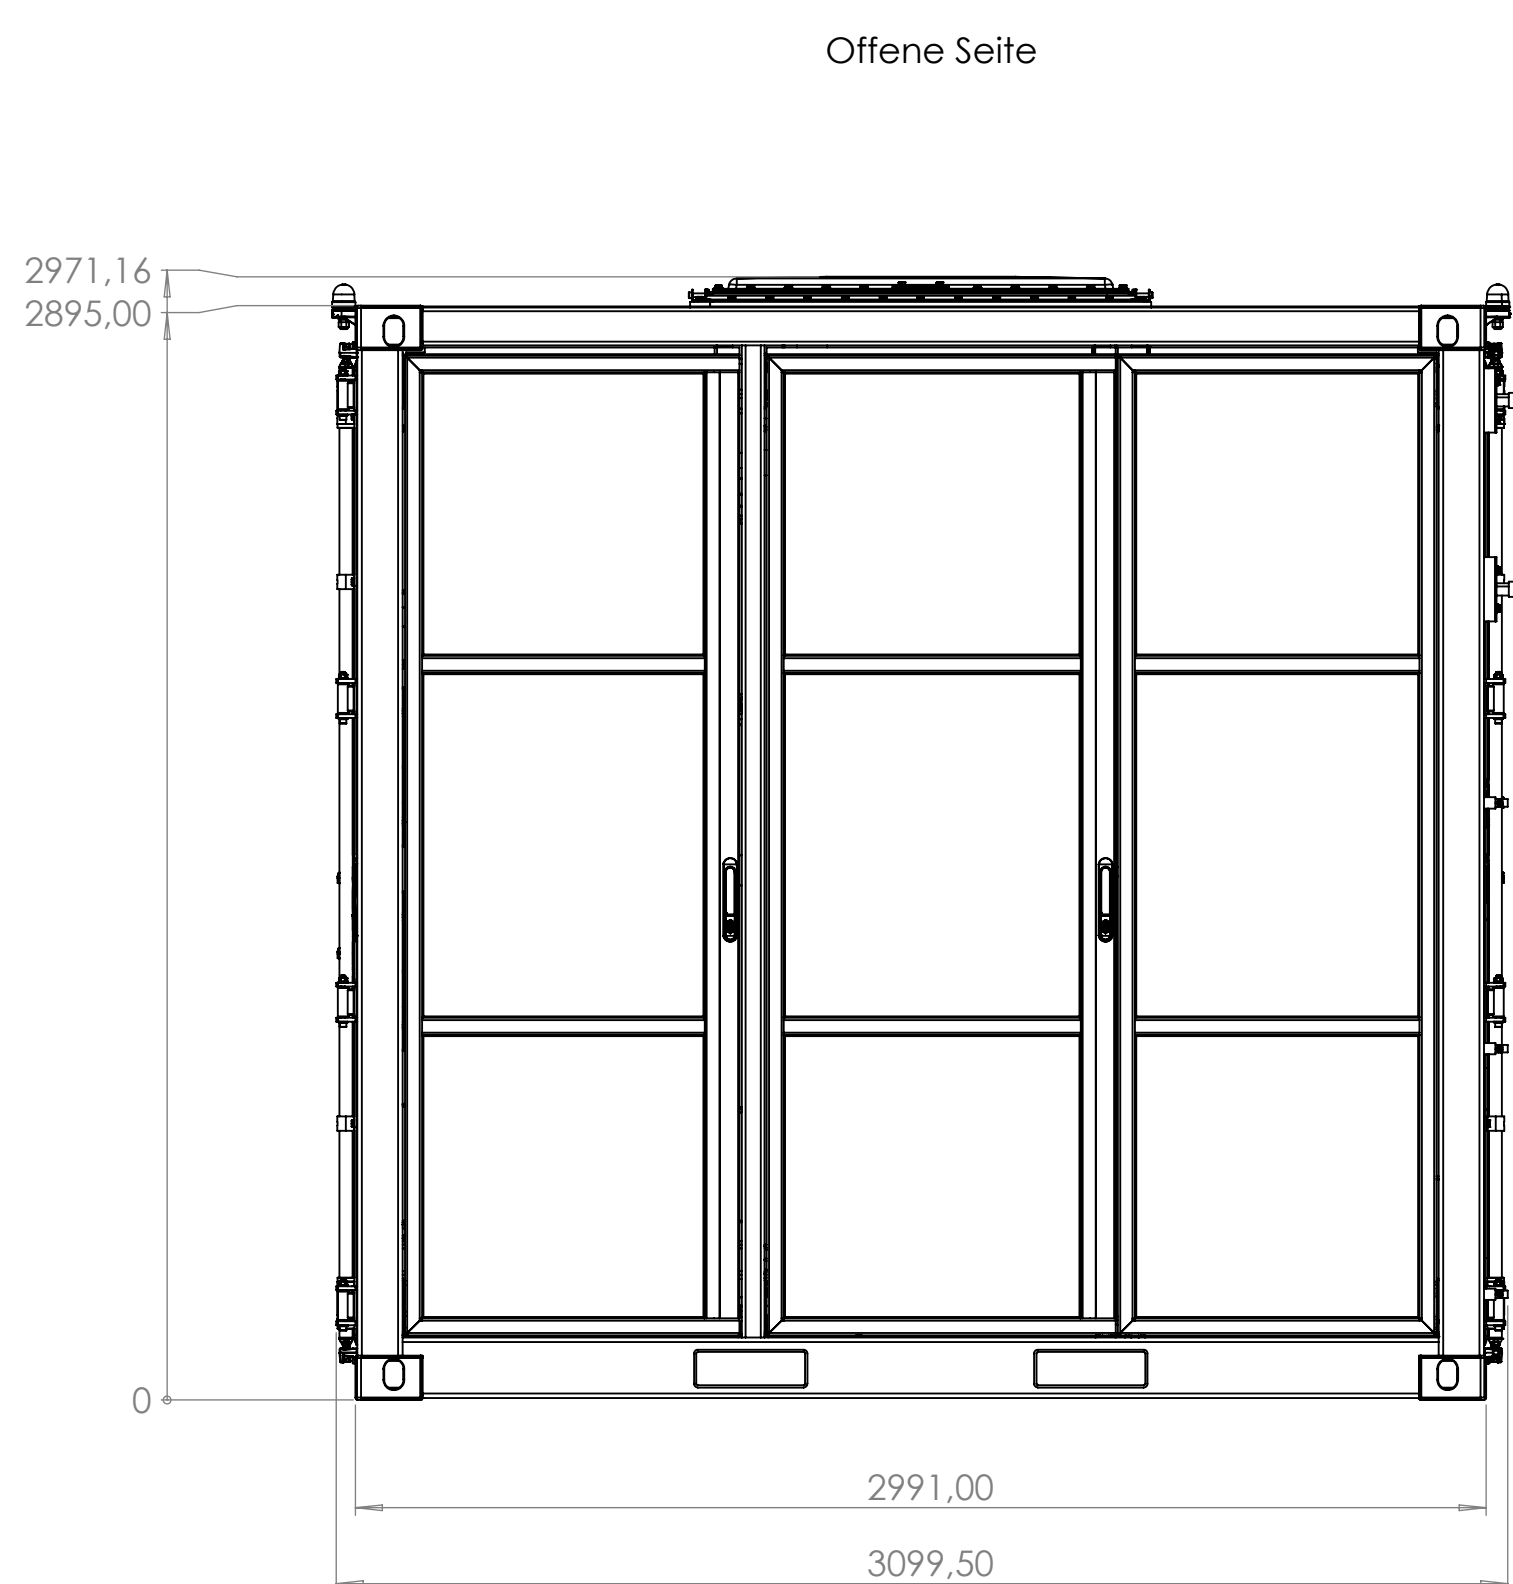


SCHNITT E-E
MAßSTAB 1 : 10

AUFLAGERPUNKTE – ISOMETRISCHE ANSICHT

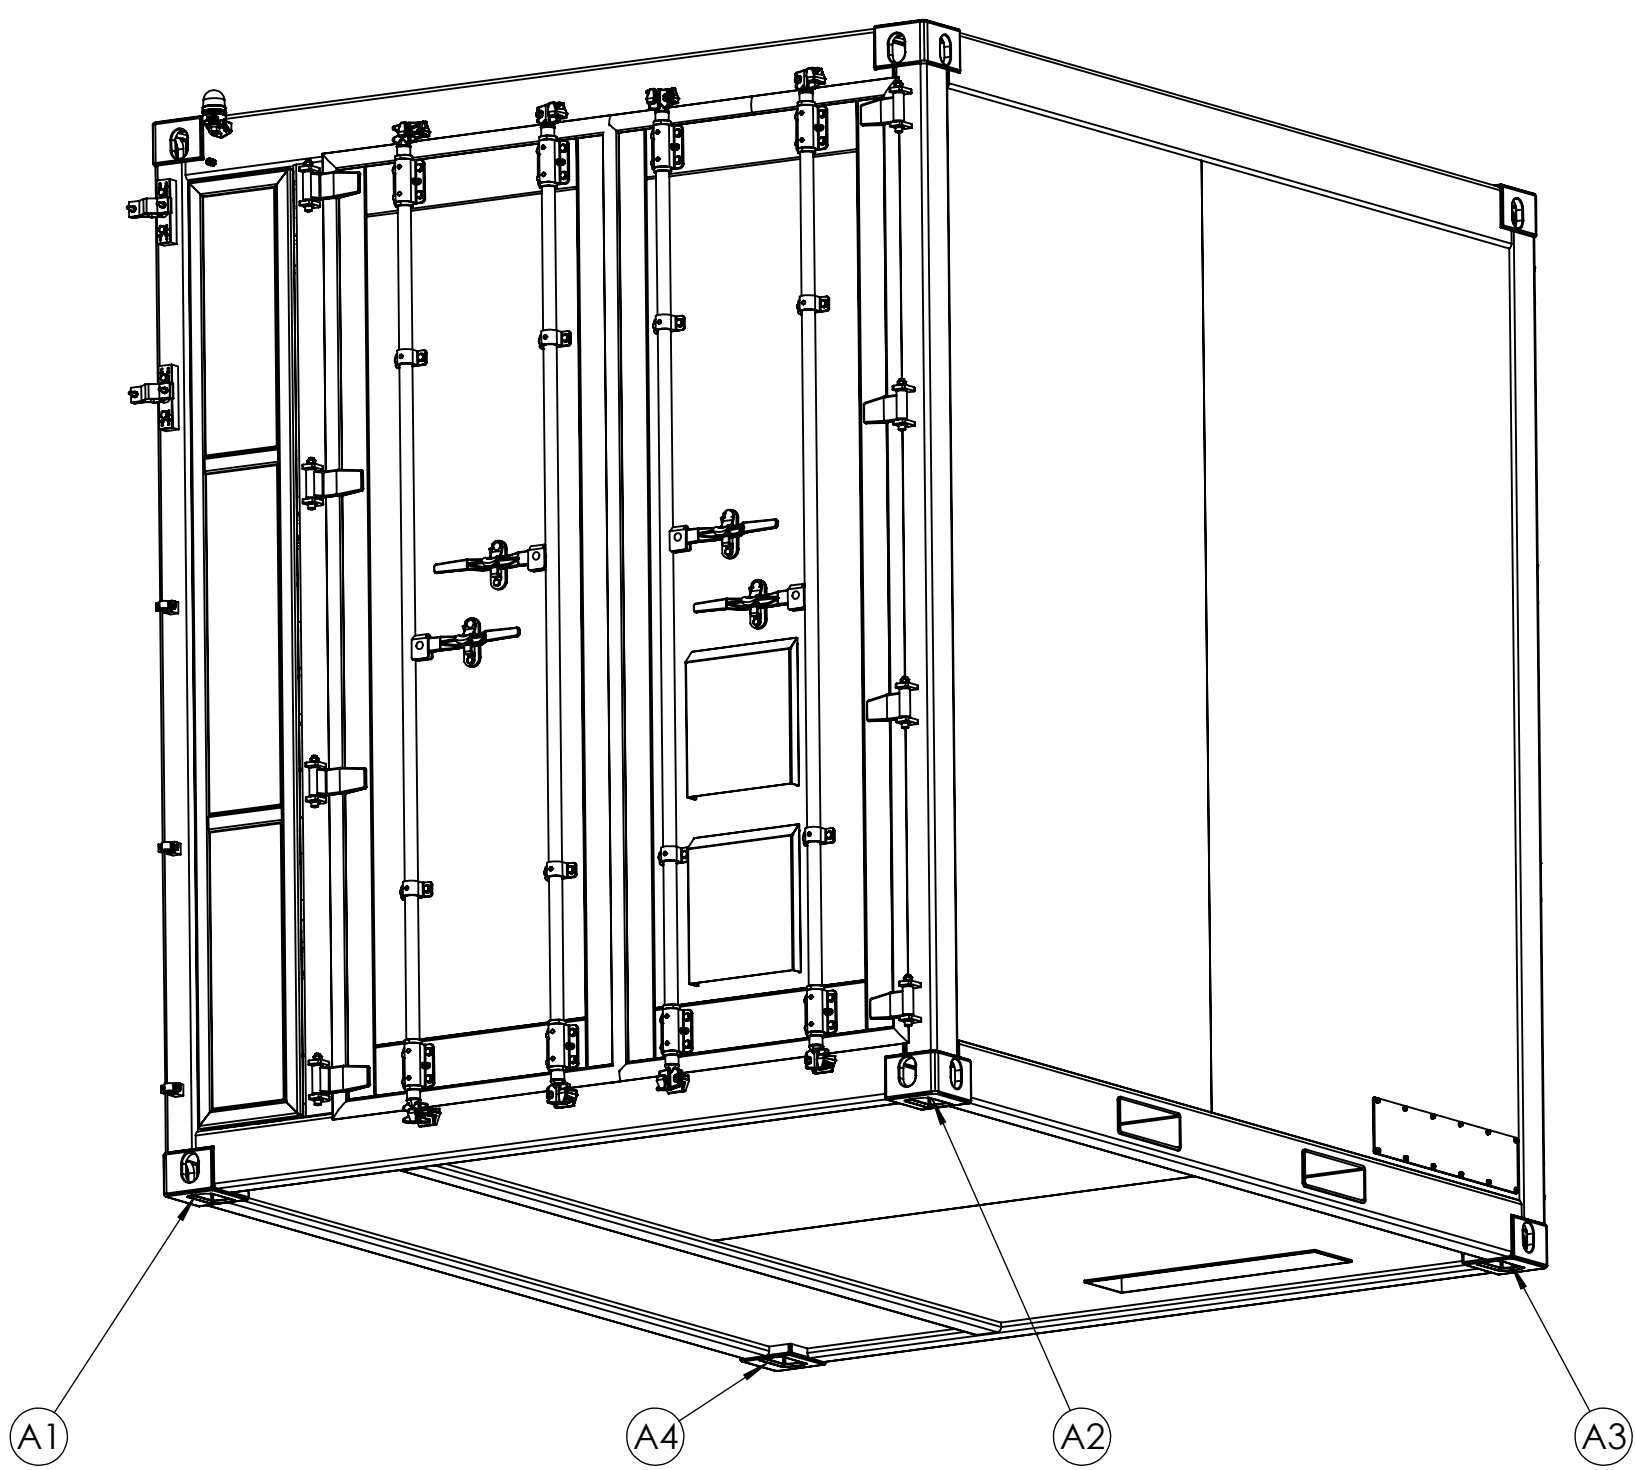


AUFLAGERPUNKTE – ANSICHT VON UNTEN

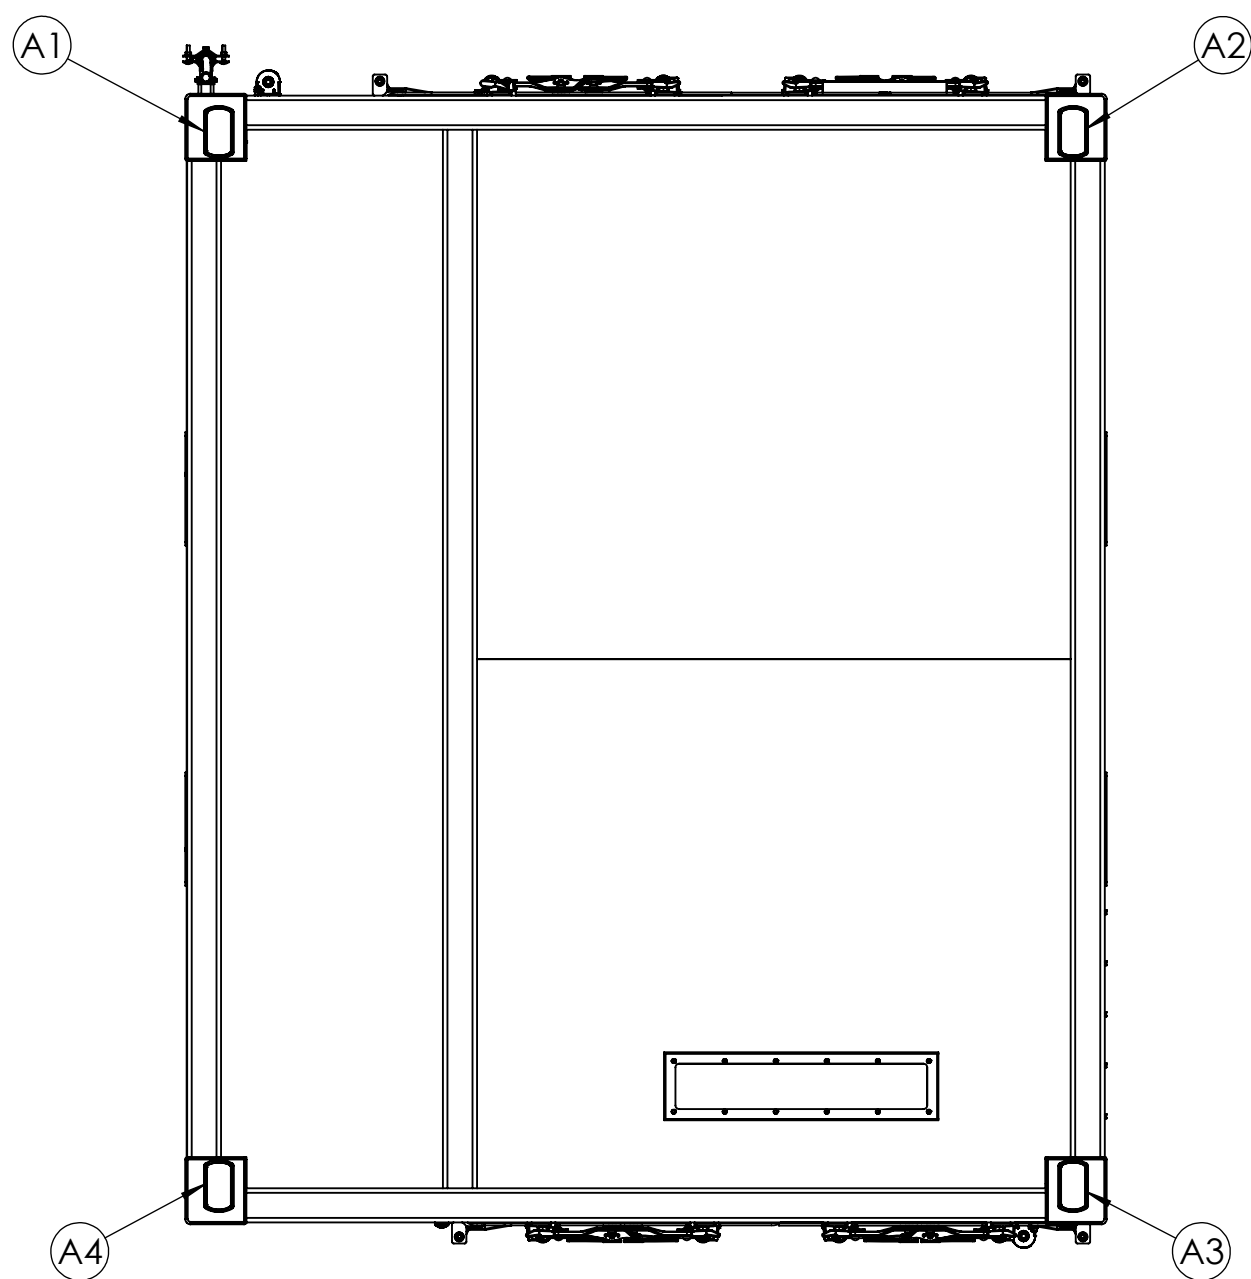


AUFLAGERPUNKTE		Quelle
Auflagekraft	Rz [kN]	
A1	52,77	Statische Berechnung, 7.4 Auflagerreaktionen
A2	61,49	Statische Berechnung, 7.4 Auflagerreaktionen
A3	62,28	Statische Berechnung, 7.4 Auflagerreaktionen
A4	51,64	Statische Berechnung, 7.4 Auflagerreaktionen

SCHNEE- UND WINDLASTEN
HORIZONTALE AUFLAGERREAKTIONEN – X-RICHTUNG

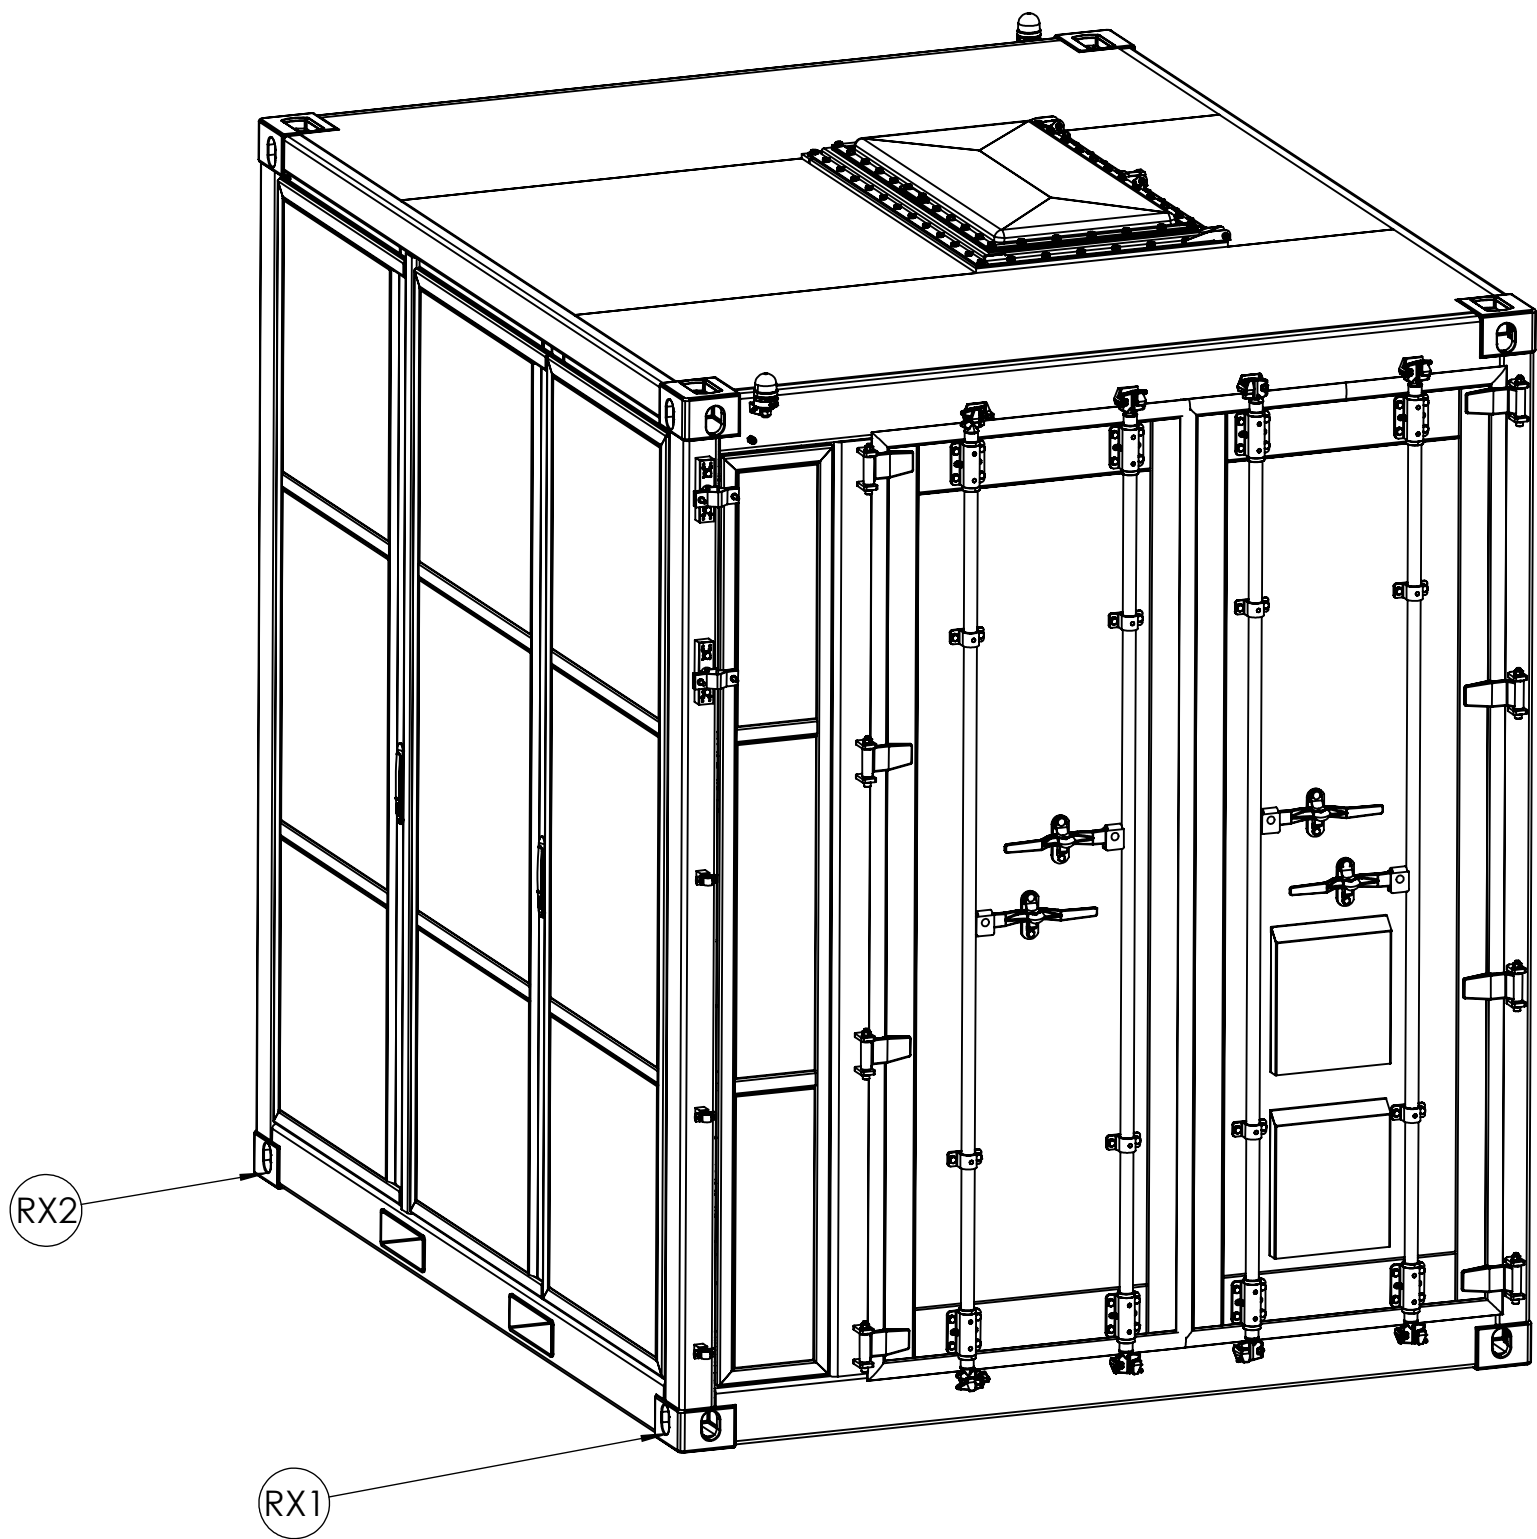

SCHNEE- UND WINDLASTEN			
HORIZONTALE AUFLAGERREAKTIONEN X-RICHTUNG	+Rx [kN]	-Rx [kN]	Quelle
RX1	13,84	-14,05	Statische Berechnung, 7.4 Auflagerreaktionen
RX2	13,06	-12,98	Statische Berechnung, 7.4 Auflagerreaktionen

SCHNEE- UND WINDLASTEN
HORIZONTALE AUFLAGERREAKTIONEN – Y-RICHTUNG

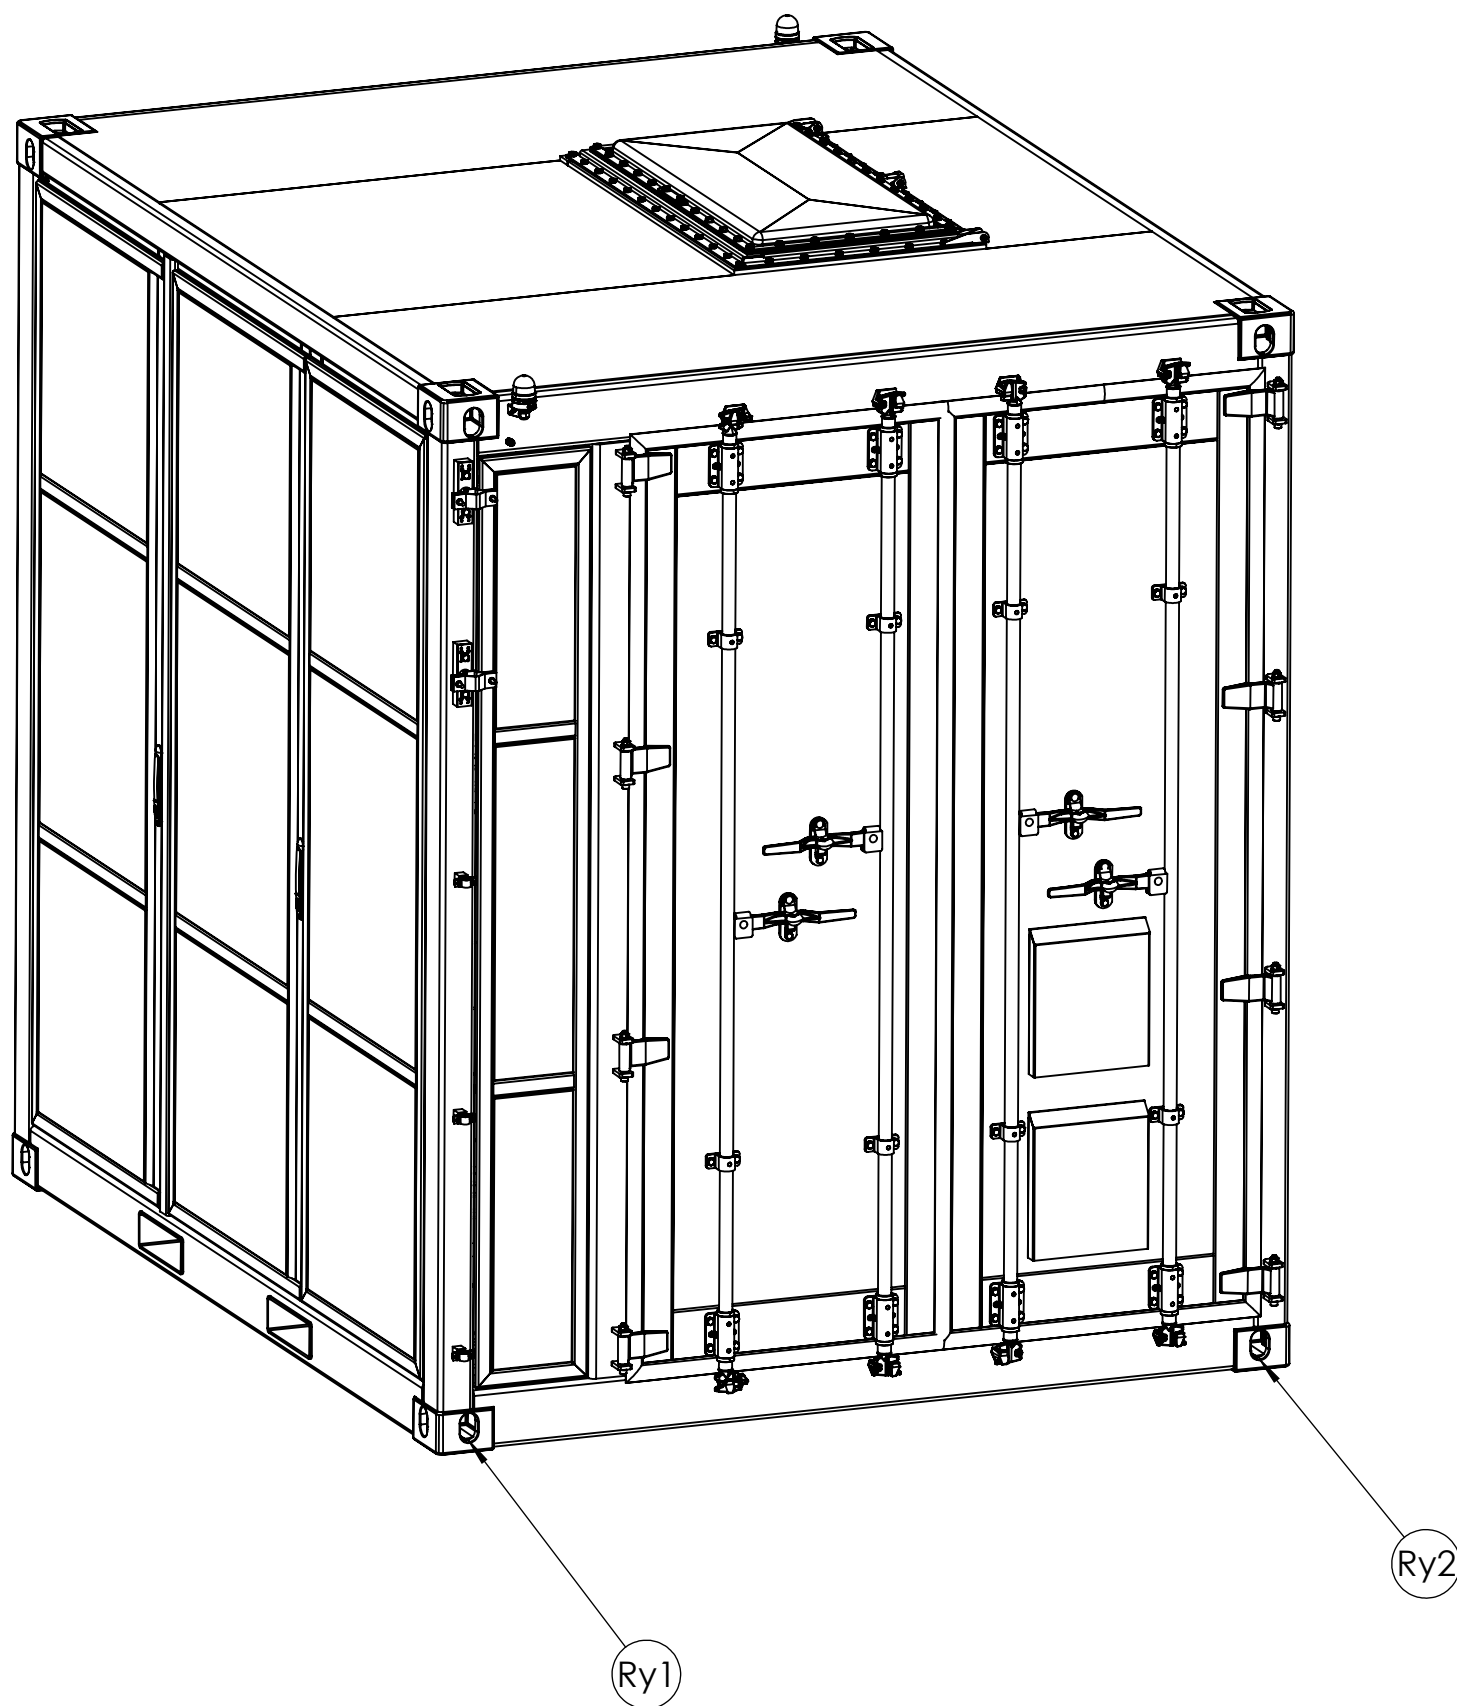

SCHNEE- UND WINDLASTEN			
HORIZONTALE AUFLAGERREAKTIONEN Y-RICHTUNG	+Ry [kN]	-Ry [kN]	Quelle
Ry1	11,74	-11,98	Statische Berechnung, 7.4 Auflagerreaktionen
Ry2	10,49	-10,29	Statische Berechnung, 7.4 Auflagerreaktionen

Anmerkungen:

- AUFLAGERKRÄFTE GEMÄSS STATISCHER BERECHNUNG [DOK.-NR.: e458-68.00]. DIE ANGEgebenEN WERTE STELLEN EXTREMWERTE UNTERSCHIEDLICHER LASTKOMBINATIONEN DAR UND SIND NICHT ZWINGEND GLEICHZEITIG WIRKEND.
- BEMESSUNG UND KONSTRUKTIVE AUSBILDUNG DES FUNDAMENTS ERFOLGEN BAUSEITS AUF BASIS DER ANGEgebenEN SCHNITTSTELLEN UND LASTEN.
- ANGEgebENE WERTE = AUFLAGERREAKTIONEN GEMÄSS STATISCHER BERECHNUNG