



 


Legende	
	Kundenanlage (nicht Produktumfang)
	Schrittzone
	Leitungen vom Kunden (nicht Produktumfang)
	Hochstrompfad DC
	Klimatisierung Vorlauf
	Klimatisierung Rücklauf
	Ethernet
	Zweidrahtbus (RS485 oder CAN)

Batterieturm (6 Batteriestrings)

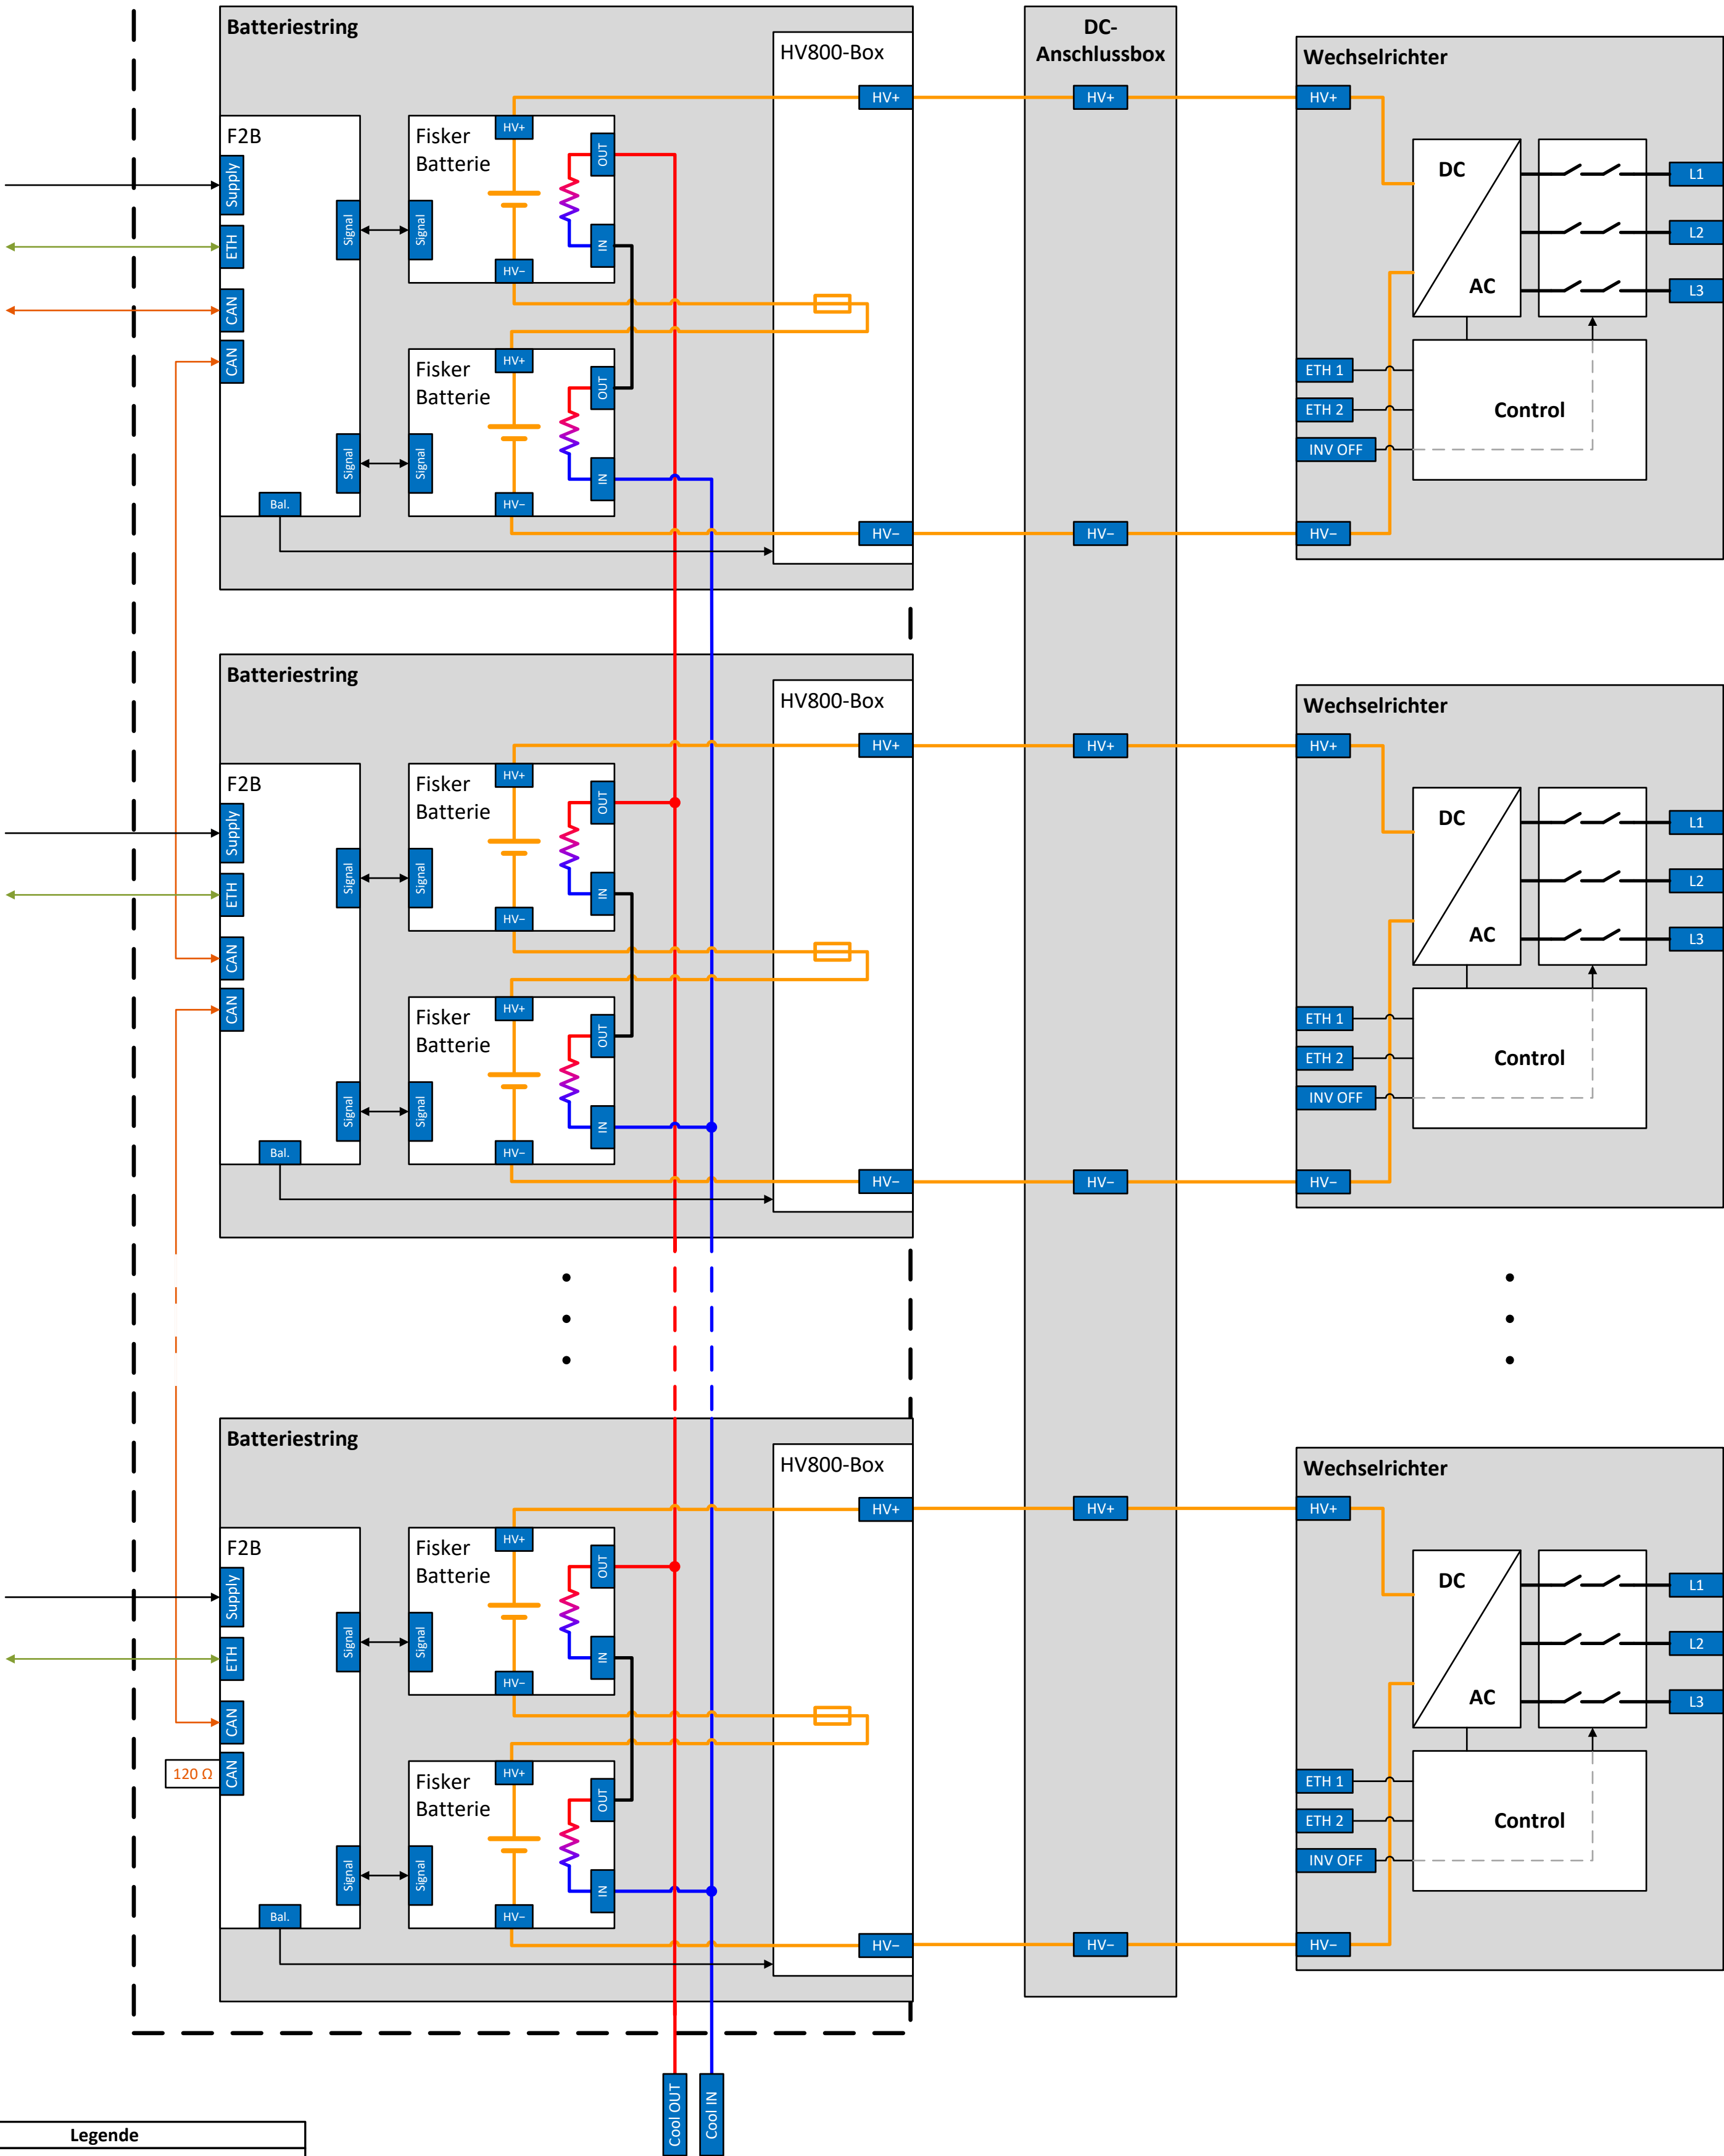

Legende	
xxx	Schnittstelle
	Hochstrompfad DC
	Klimatisierung Vorlauf
	Klimatisierung Rücklauf
	Ethernet
	Zweidrahtbus (RS485 oder CAN)

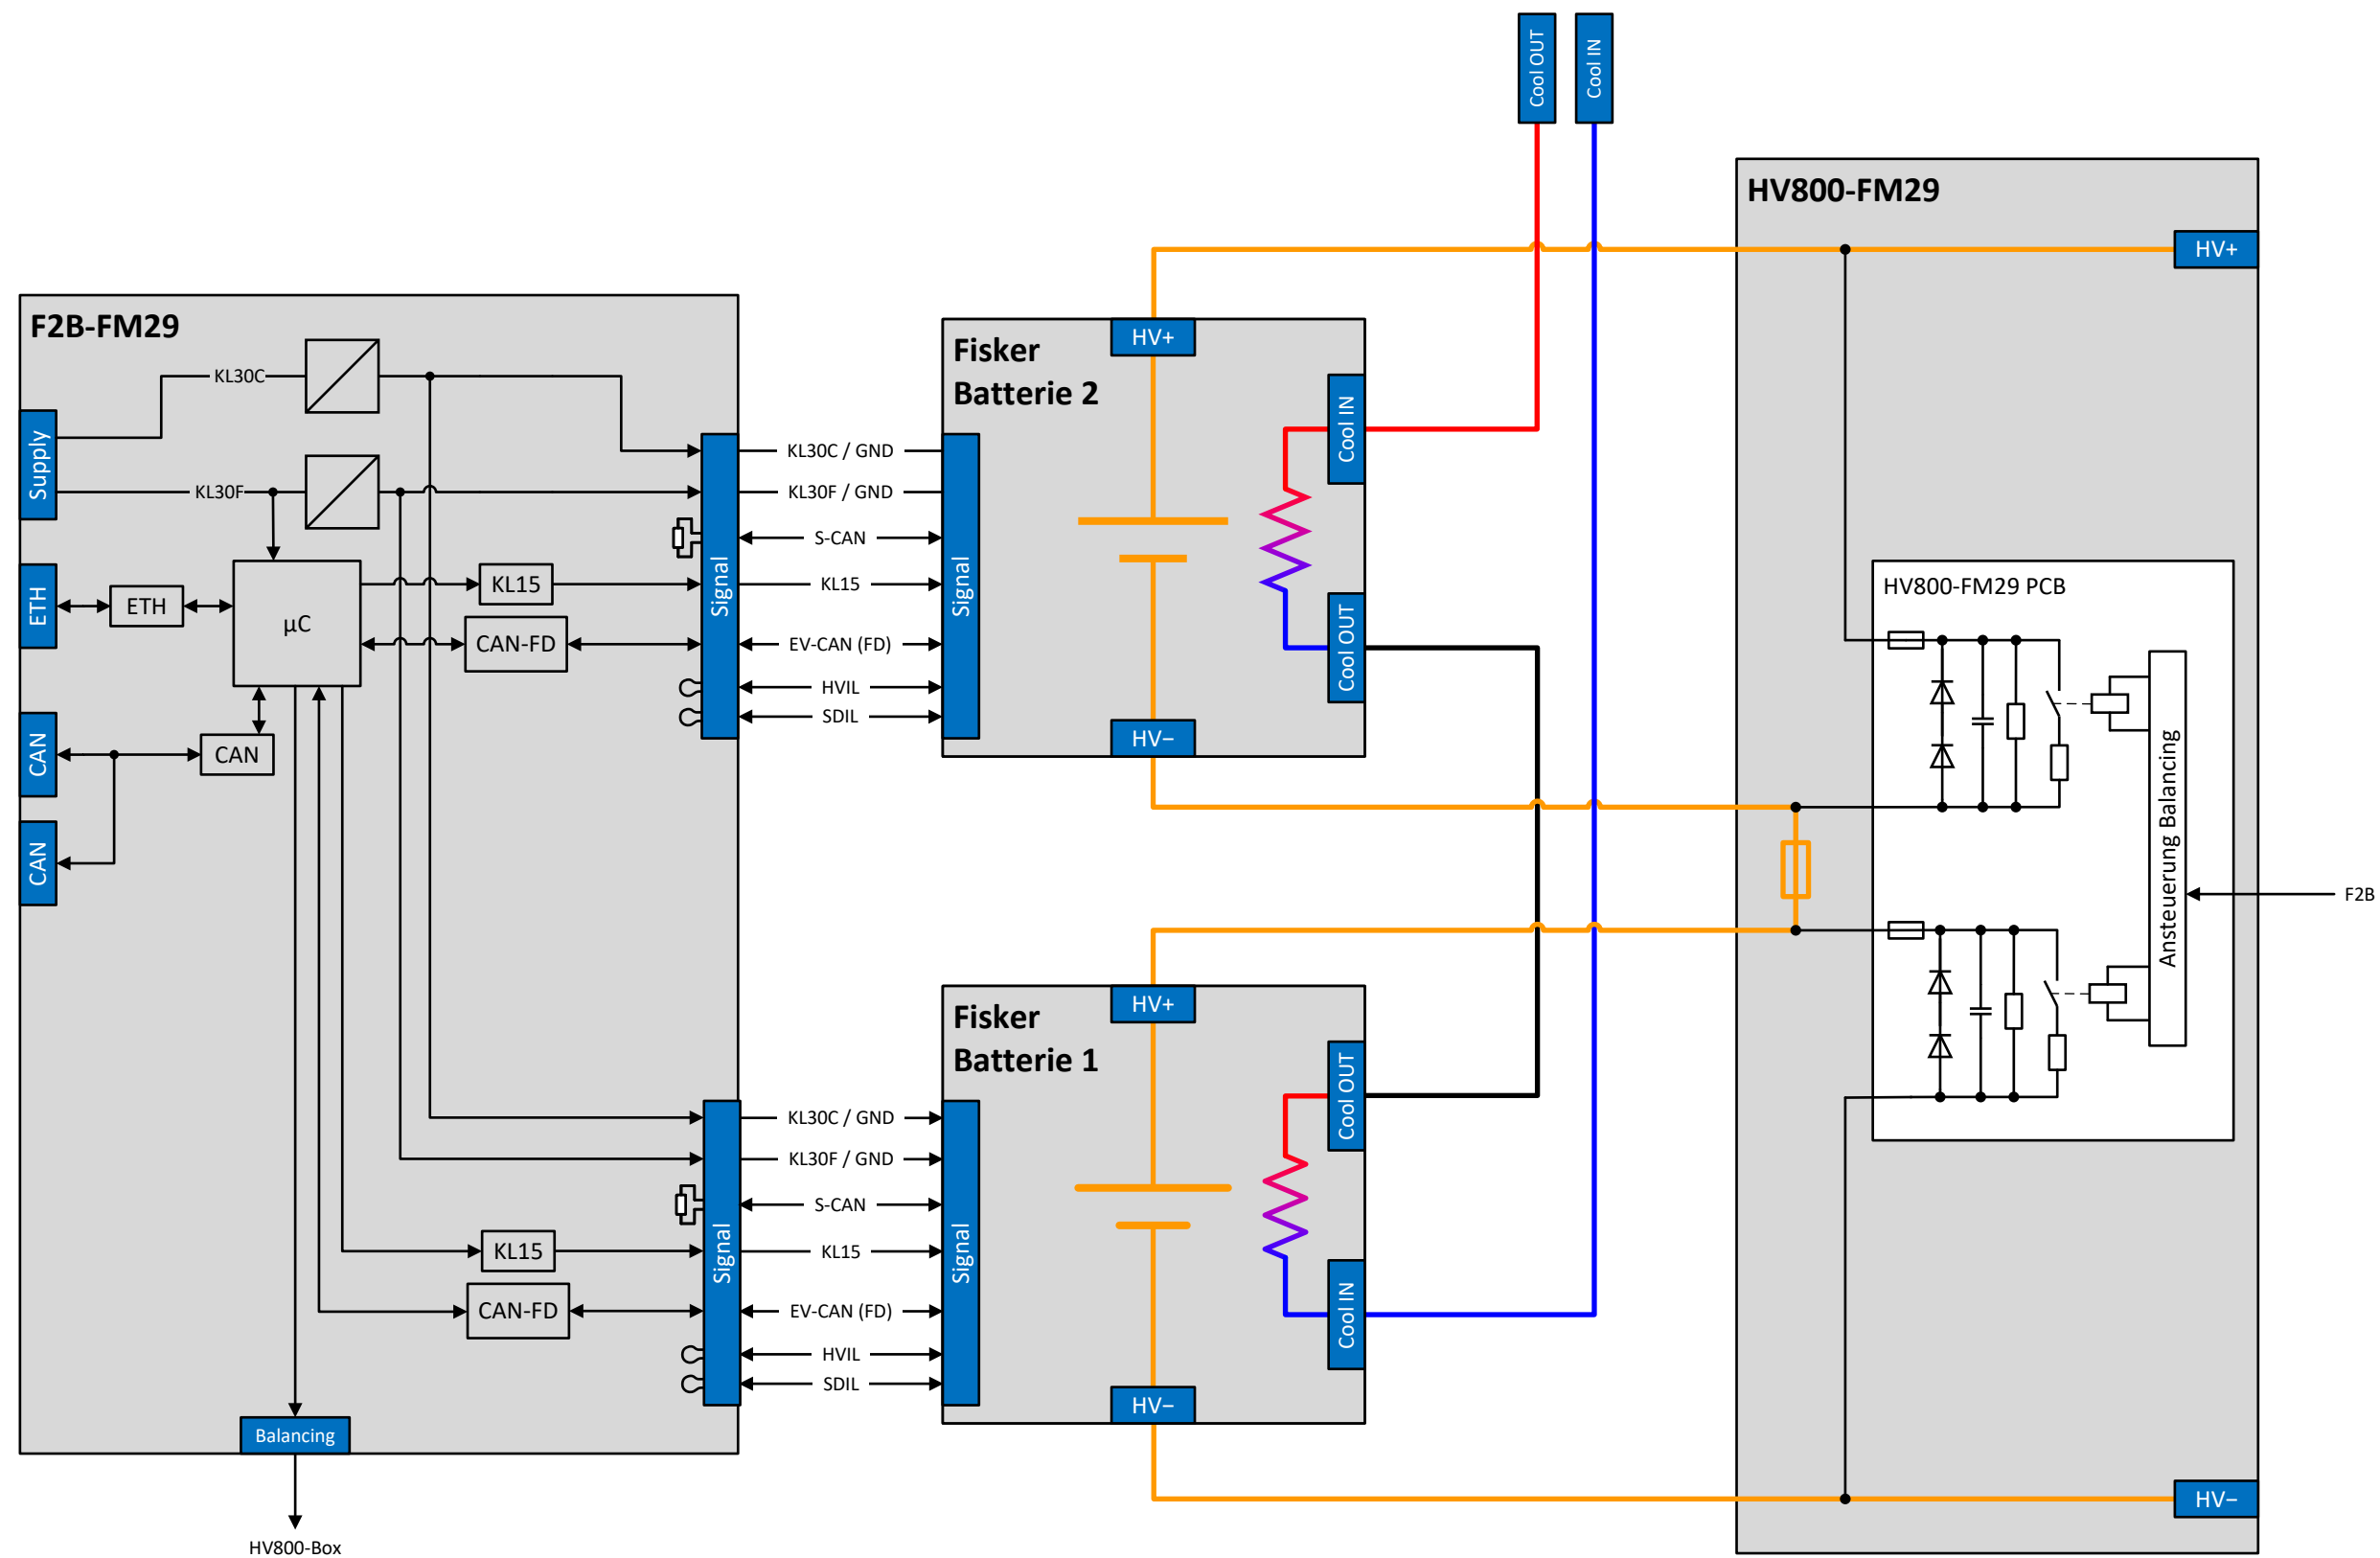

Legende

xxx	Schnittstelle
—	Hochstrompfad DC
—	Klimatisierung Vorlauf
—	Klimatisierung Rücklauf